

ΕΦΗΜΕΡΙΣ ΤΗΣ ΚΥΒΕΡΝΗΣΕΩΣ
ΤΗΣ ΕΛΛΗΝΙΚΗΣ ΔΗΜΟΚΡΑΤΙΑΣ

ΕΝ ΑΘΗΝΑΙΣ ΤΗ, 8 ΙΟΥΛΙΟΥ 1981 | ΤΕΥΧΟΣ ΤΕΤΑΡΤΟΝ | ΑΡΙΘΜΟΣ ΦΥΛΛΟΥ 367

ΠΟΛΕΟΔΟΜΙΑ

ΔΙΑΤΑΓΜΑΤΑ

Περὶ χαρακτηρισμοῦ ὡς ἐθνικῆς ὁδοῦ τμήματος τῆς ἐλευθέρας Λεωφόρου Μεγάρων — Σταυροῦ — Λαυρίου.

Ο ΠΡΟΕΔΡΟΣ
ΤΗΣ ΕΛΛΗΝΙΚΗΣ ΔΗΜΟΚΡΑΤΙΑΣ

Ἔχοντες ὑπ' ὄψει:

1. Τὰς διατάξεις τοῦ Ν. 999/1979 «περὶ συντονισμοῦ τῶν προγραμμάτων καὶ ἐργασιῶν κατασκευῆς ὁδῶν καὶ ἔργων κοινῆς ὠφελείας εἰς τὴν περιοχὴν Μείζονος Πρωτευούσης καὶ ἑτέρας περιοχὰς τῆς χώρας καὶ ἄλλων τινῶν διατάξεων» (ΦΕΚ 293/Α') καὶ εἰδικώτερον τοῦ ἄρθρου 8 (παρ. 1) αὐτοῦ.

2. Τὰς διατάξεις τοῦ Ν. 1032/1980 «περὶ συστάσεως Ὑπουργείου Χωροταξίας, Οἰκισμοῦ καὶ Περιβάλλοντος» (ΦΕΚ 57/Α') καὶ εἰδικώτερον τῶν ἄρθρων 2, 3 καὶ 7 αὐτοῦ.

3. Τὴν ὑπ' ἀριθ. 1307/1980 γνωμοδότησιν τοῦ Συμβουλίου Δημοσίων Ἔργων (Τμῆμα Οἰκισμοῦ).

4. Τὴν ὑπ' ἀριθ. 414/81 γνωμοδότησιν τοῦ Συμβουλίου τῆς Ἐπικρατείας, προτάσει τοῦ Ὑπουργοῦ Χωροταξίας, Οἰκισμοῦ καὶ Περιβάλλοντος, ἀποφασίζομεν:

Ἄρθρον μόνον.

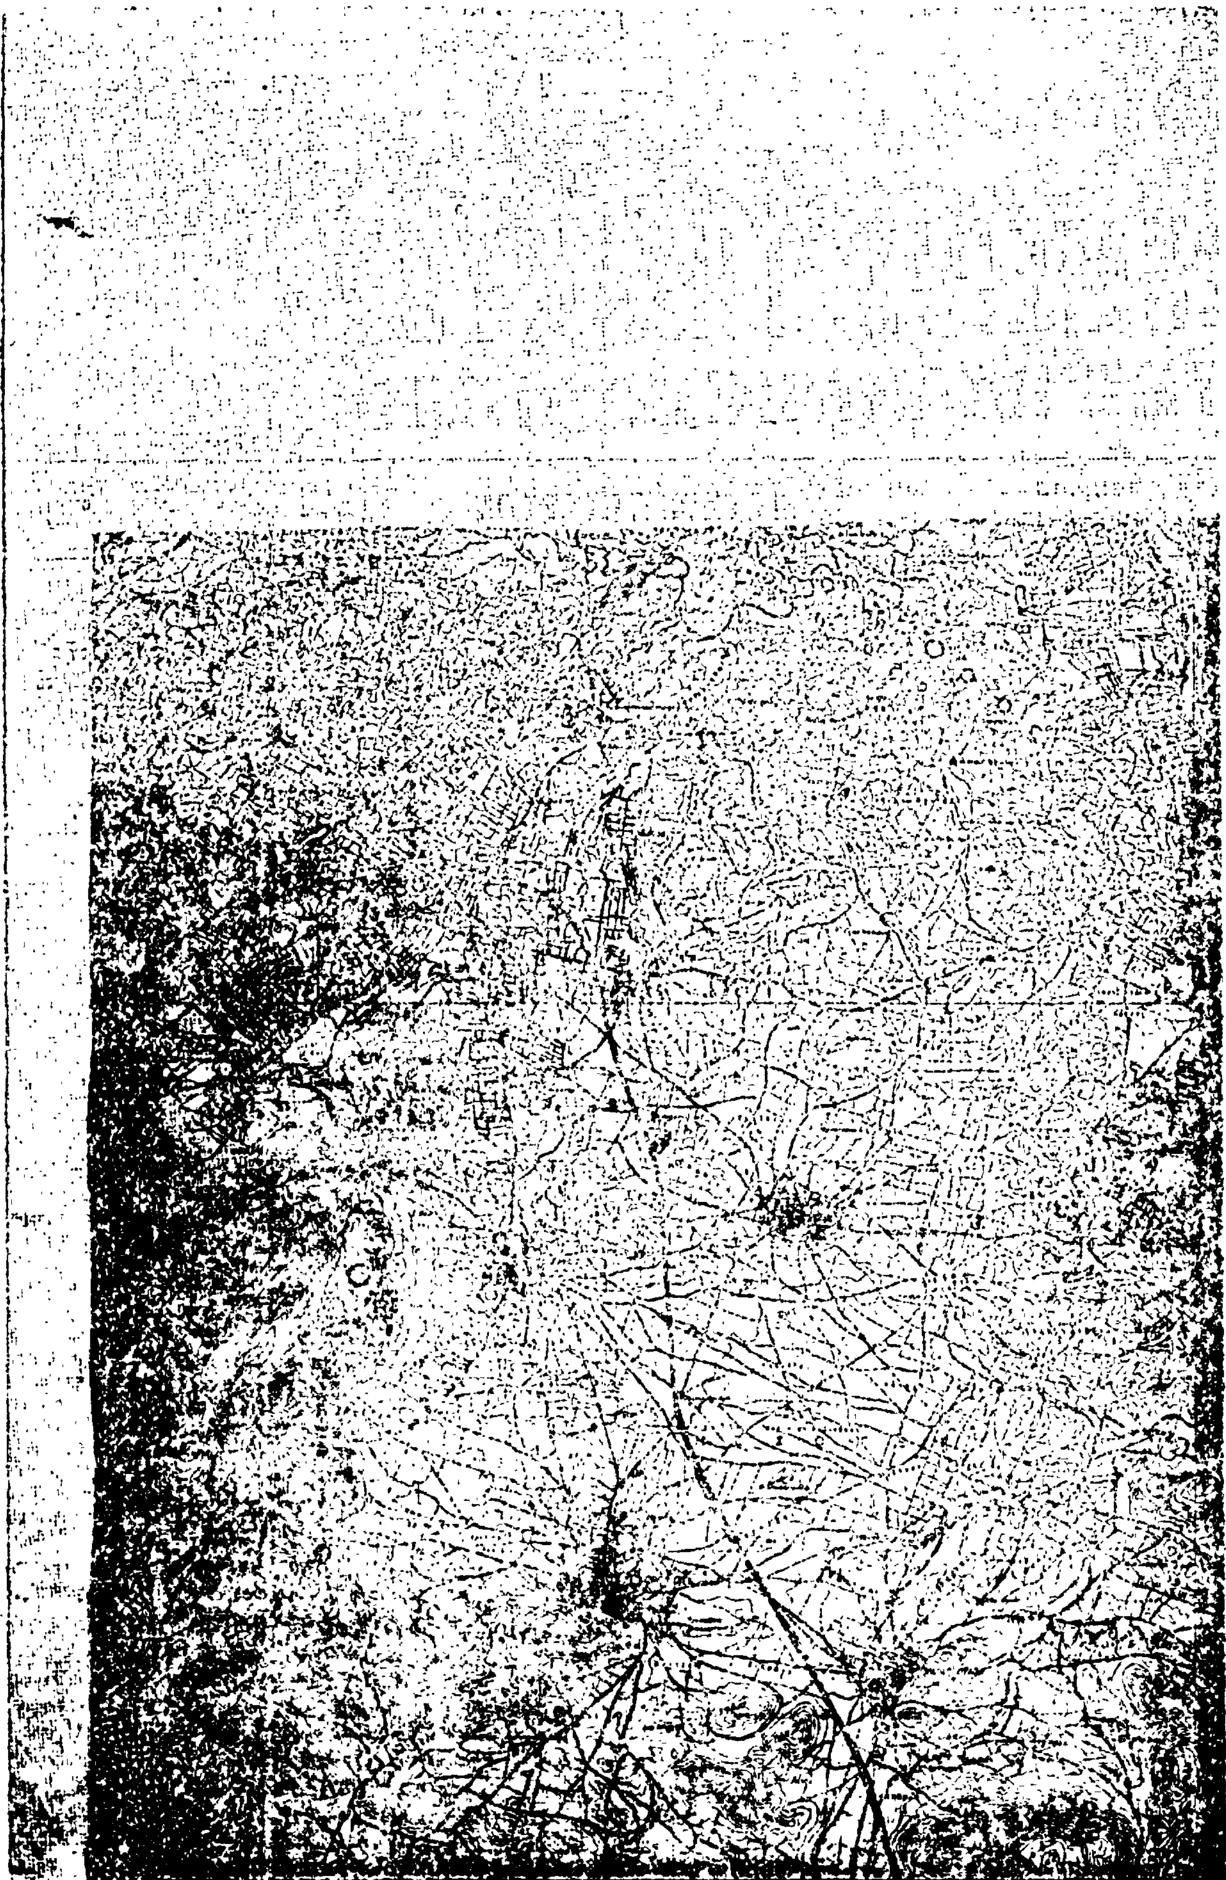
Χαρακτηρίζεται ὡς ἐθνικὴ ὁδὸς τὸ τμῆμα τῆς ἐλευθέρας Λεωφόρου Μεγάρων — Σταυροῦ — Λαυρίου, τὸ κείμενον μεταξὺ Βριλησσίων καὶ Λαυρίου (χιλιόμετρον 44), τοῦ ὁποίου ἡ ὄδευσις ἐμφαίνεται δι' ἐρυθρᾶς γραμμῆς εἰς τὰ ὑπὸ τοῦ Ἀναπληρωτοῦ Γενικοῦ Διευθυντοῦ Οἰκισμοῦ θεωρημένα διὰ τῆς ὑπ' ἀριθ. Γ. 25825/1981 πράξεως αὐτοῦ δέκα ἑπτὰ (17) σχετικὰ πρωτότυπα διαγράμματα ἐκ τῶν ὁποίων τὸ μὲν ἓν (1) ὑπὸ κλίμακα 1:50.000, τὰ δὲ δέκα ἓξ (16) ὑπὸ κλίμακα 1:5.000, τῶν ὁποίων συνοπτικὰ ἀντίτυπα δημοσιεύονται μετὰ τοῦ παρόντος.

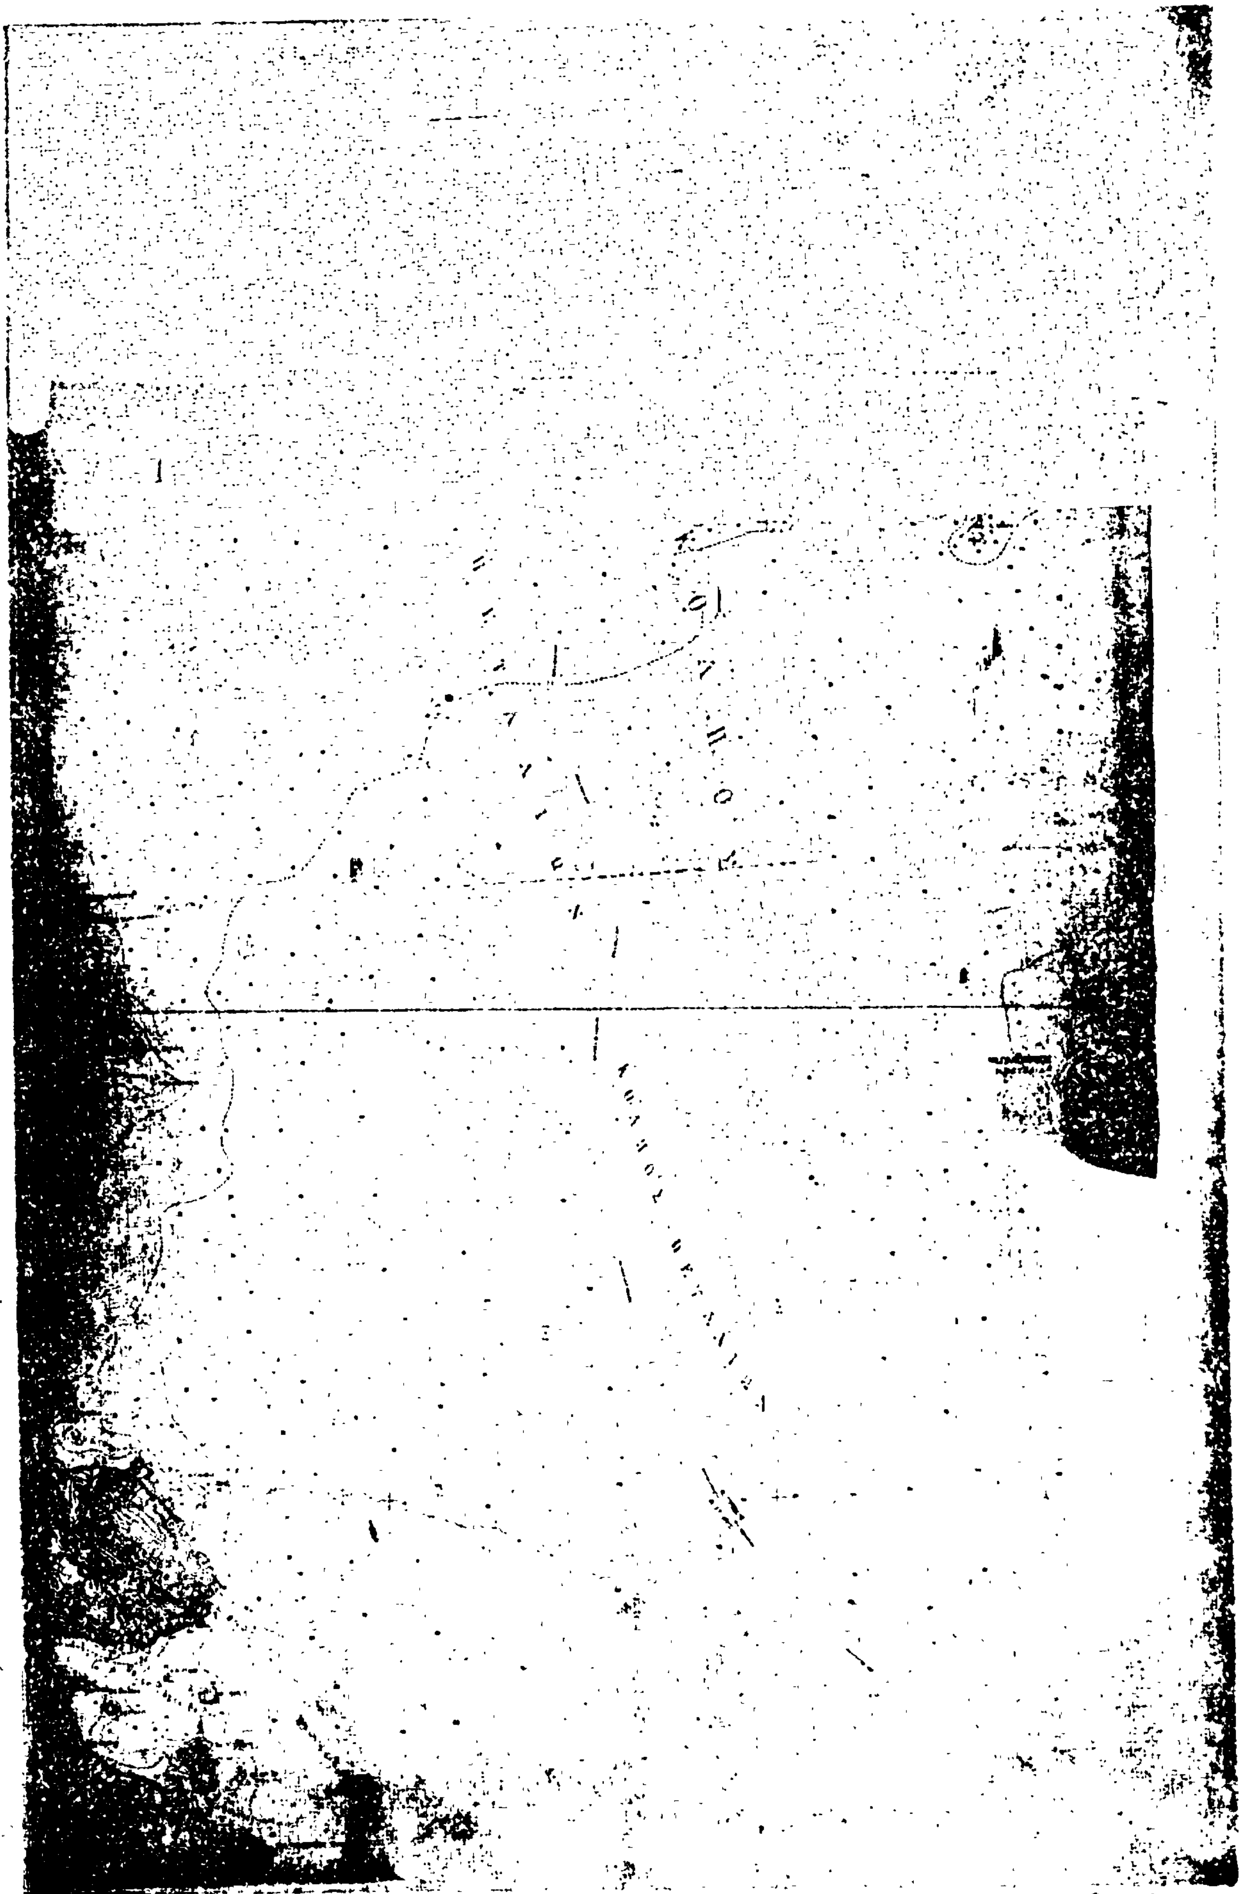
Εἰς τὸν Ὑπουργὸν Χωροταξίας, Οἰκισμοῦ καὶ Περιβάλλοντος, ἀναθέτομεν τὴν δημοσίευσιν καὶ ἐκτέλεσιν τοῦ παρόντος Διατάγματος.

Ἐν Ἀθήναις τῇ 8 Ἰουνίου 1981

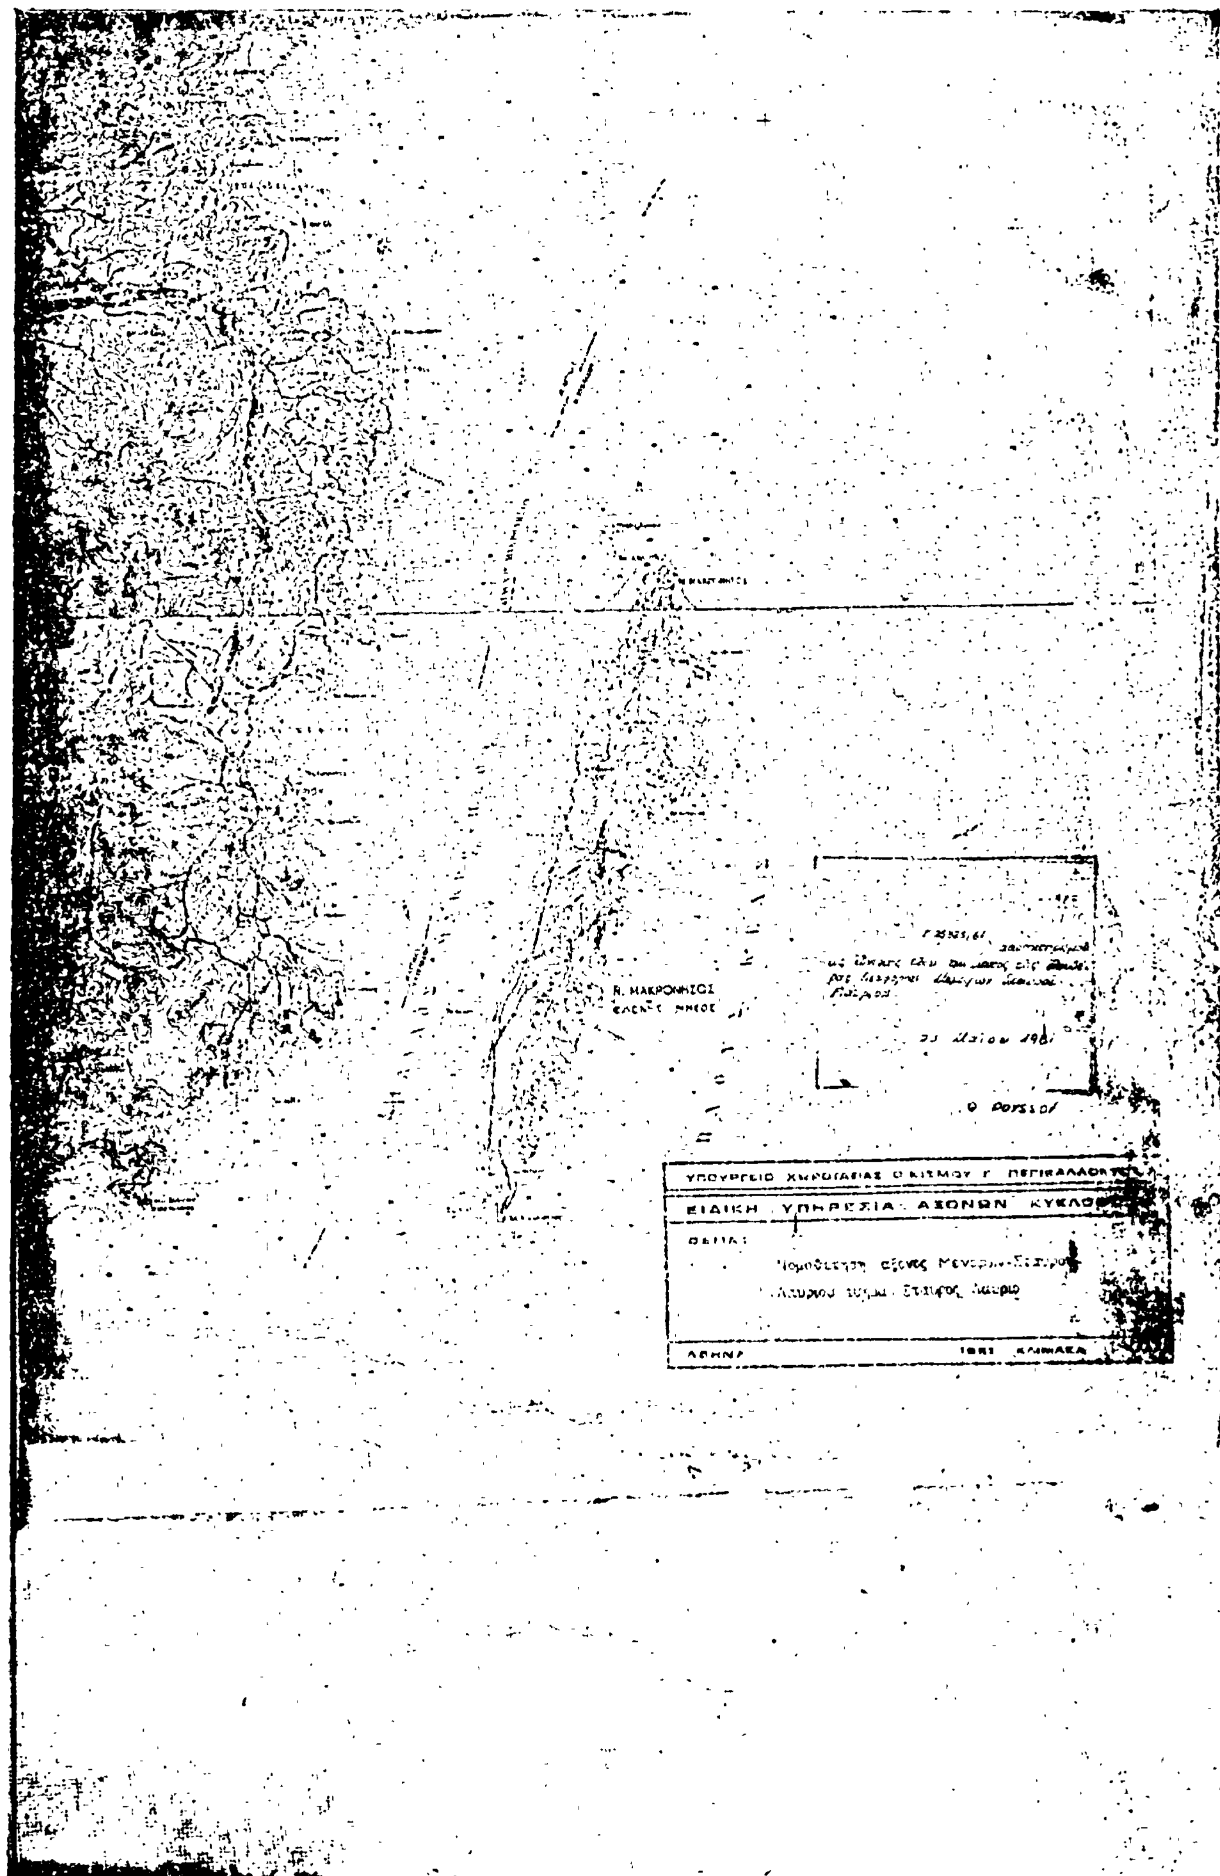
Ο ΠΡΟΕΔΡΟΣ ΤΗΣ ΔΗΜΟΚΡΑΤΙΑΣ
ΚΩΝΣΤΑΝΤΙΝΟΣ Γ. ΚΑΡΑΜΑΝΛΗΣ

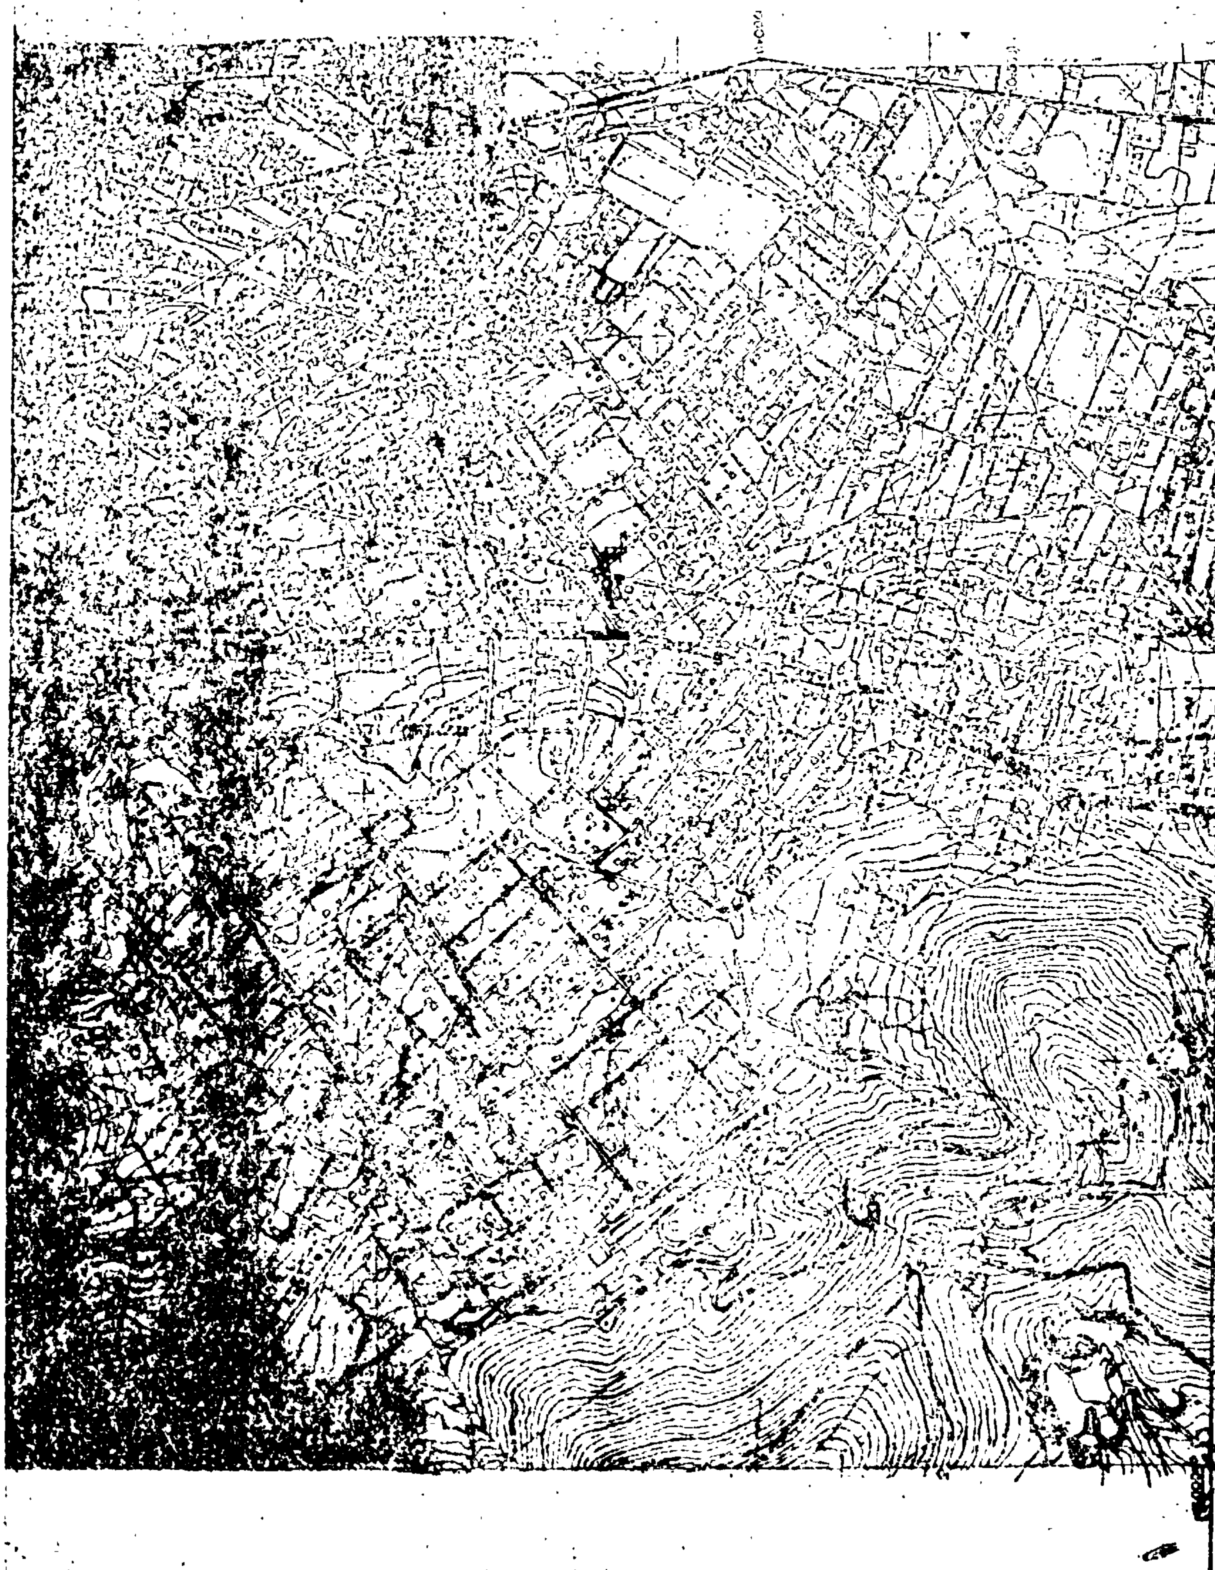
Ο ΥΠΟΥΡΓΟΣ ΧΩΡΟΤΑΞΙΑΣ, ΟΙΚΙΣΜΟΥ ΚΑΙ ΠΕΡΙΒΑΛΛΟΝΤΟΣ
ΓΕΩΡΓΙΟΣ ΠΛΥΤΑΣ

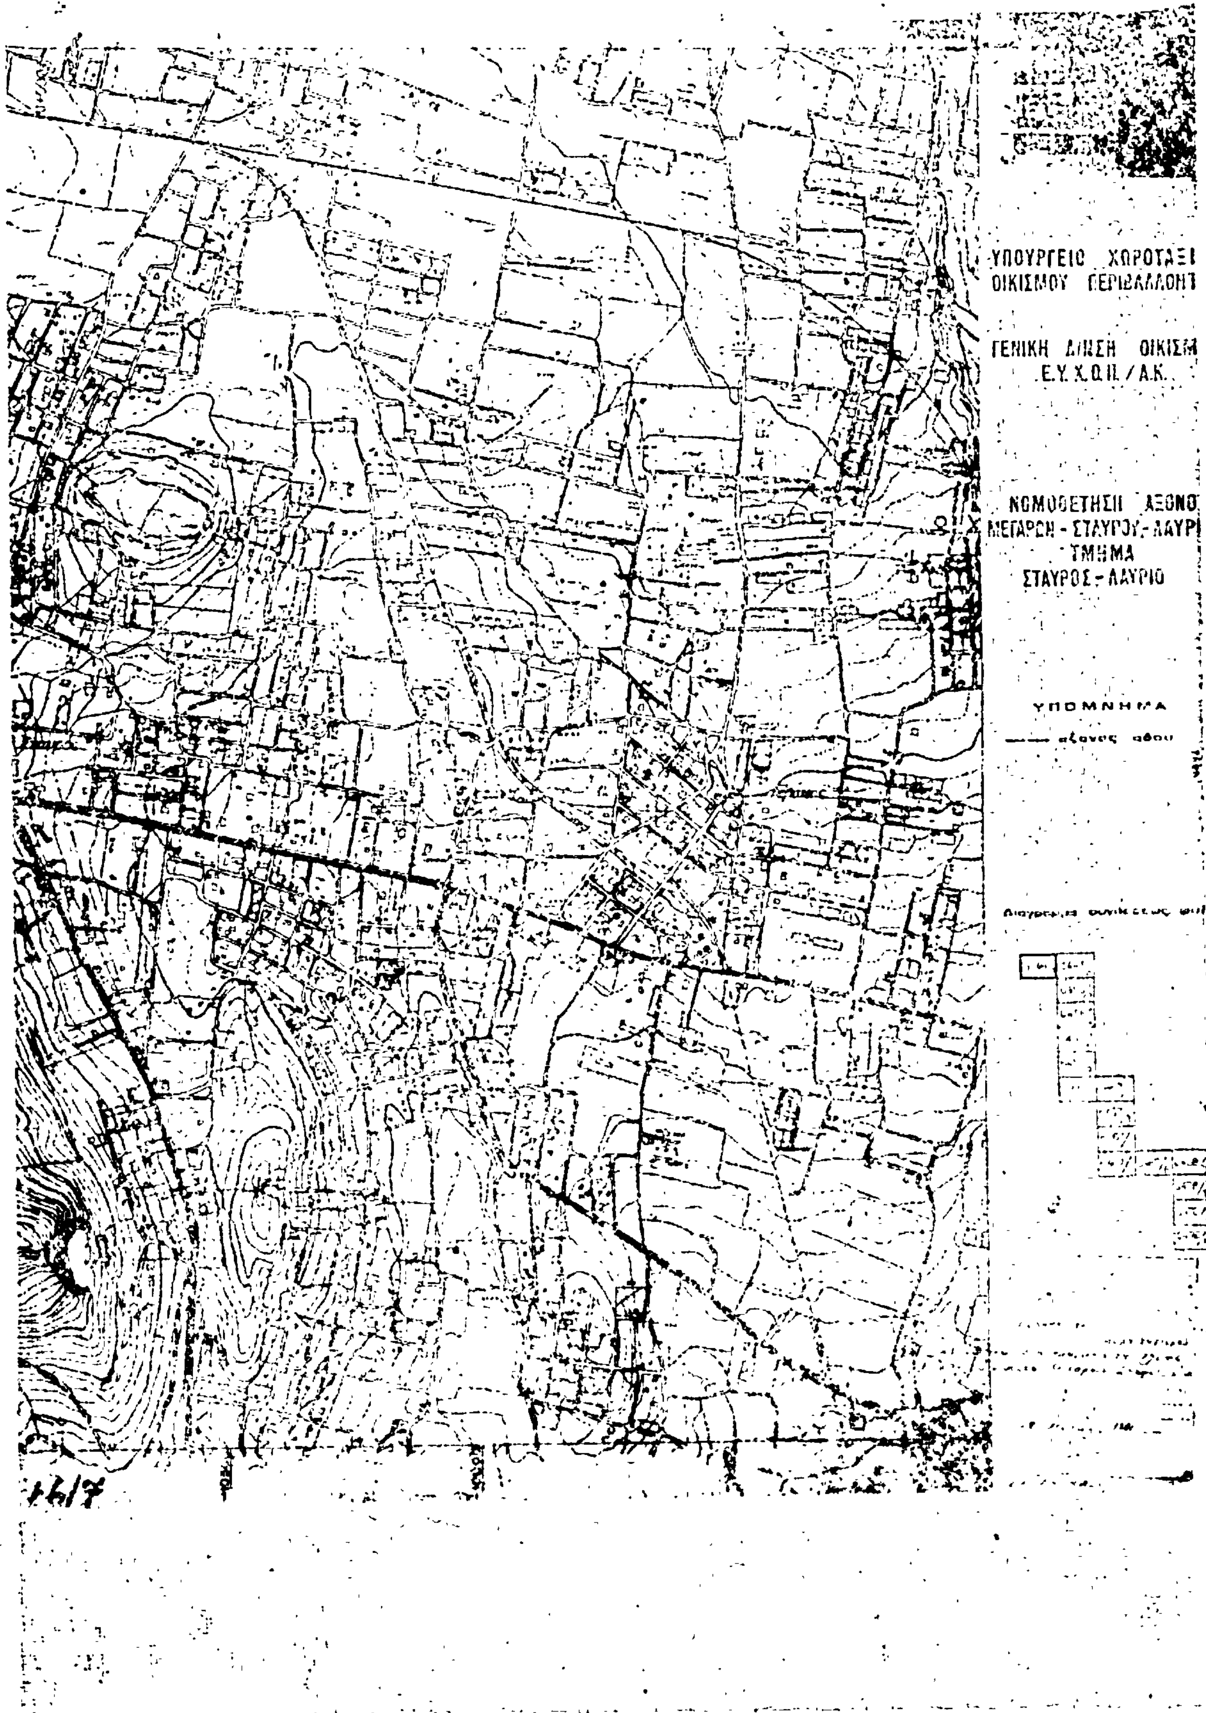




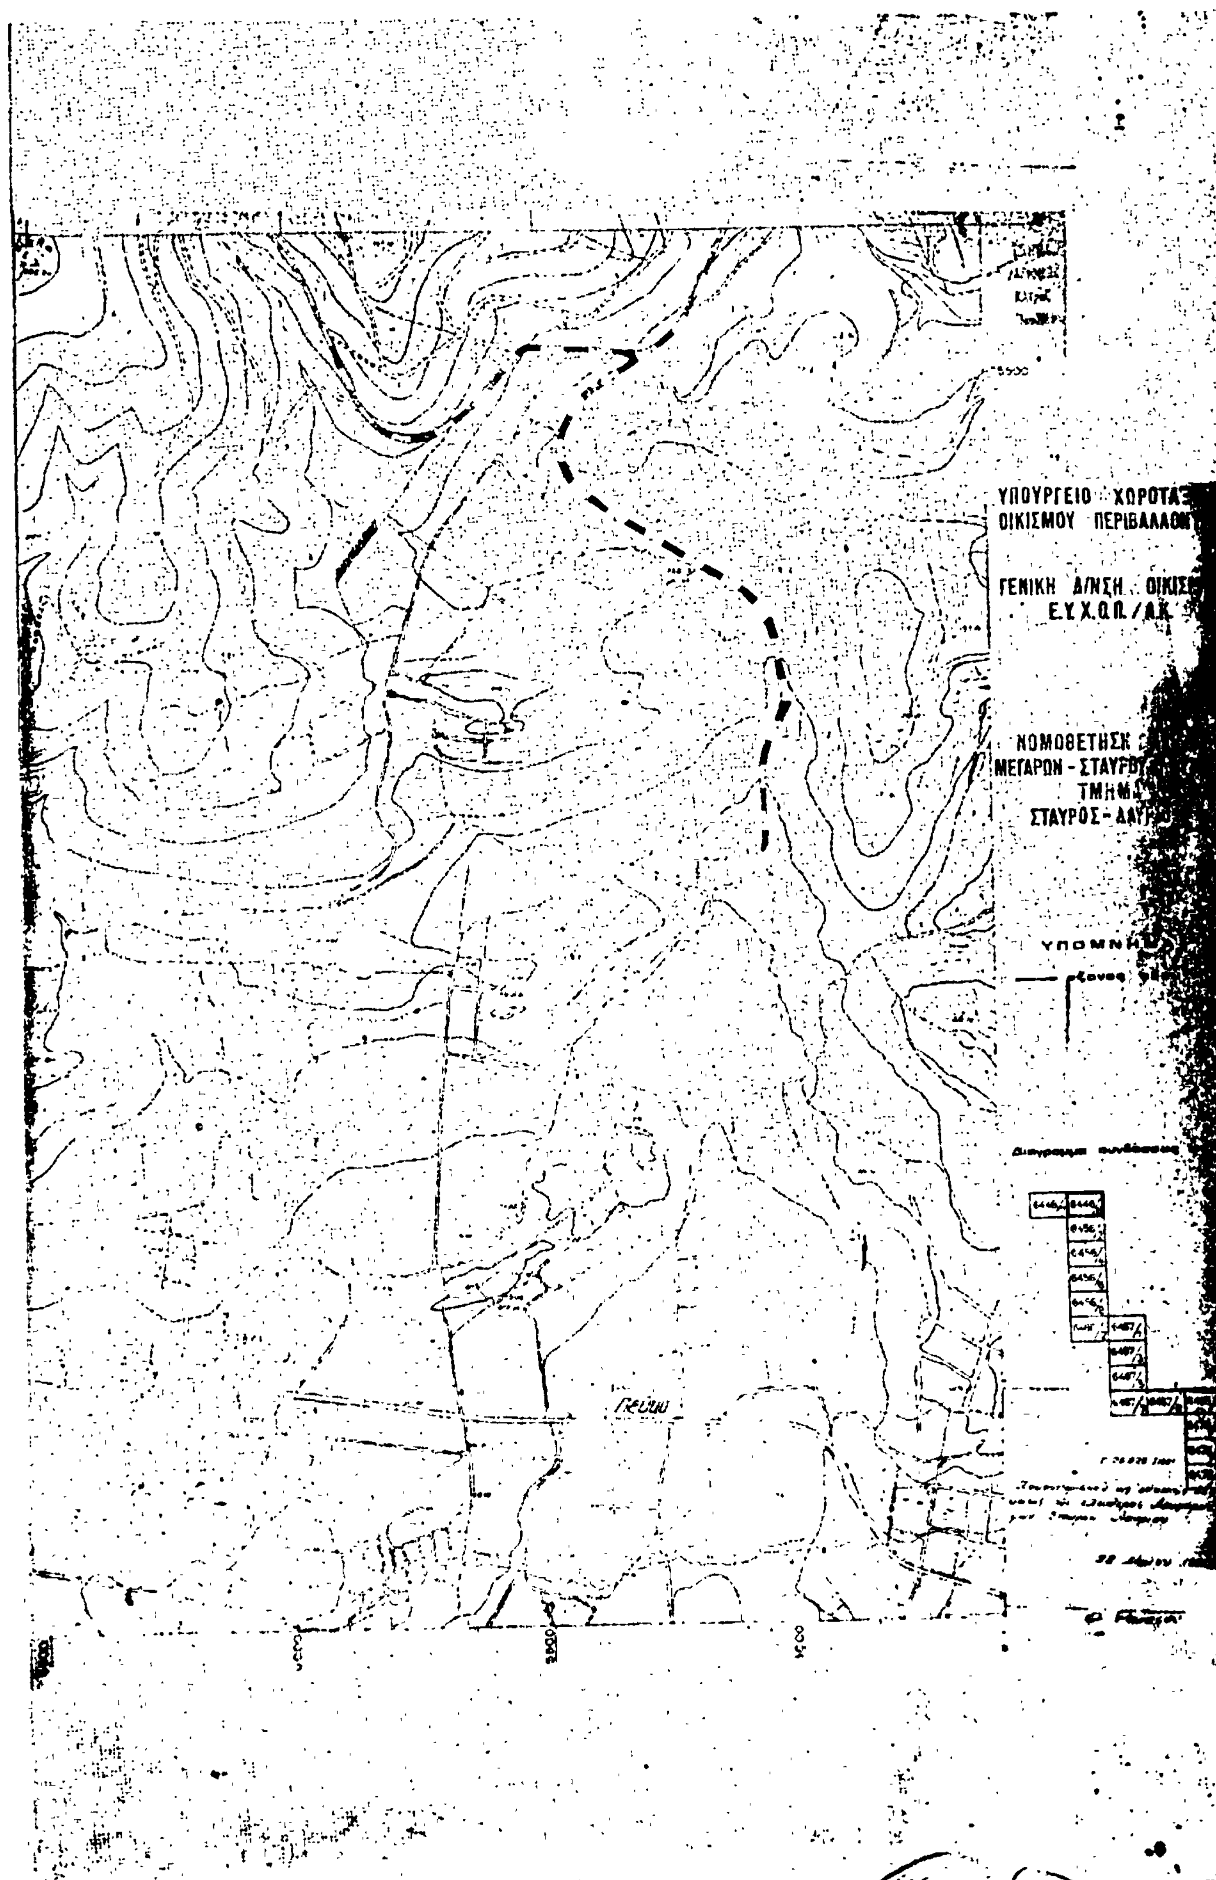



Ν. ΜΑΚΡΟΝΗΣΟΣ
ΕΙΔΙΚΗ ΥΠΗΡΕΣΙΑ ΑΞΟΝΩΝ
ΑΘΗΝΑ
1981 ΚΛΙΜΑΚΑ




ΥΠΟΥΡΓΕΙΟ ΧΩΡΟΤΑΞΙ
ΟΙΚΙΣΜΟΥ ΠΕΡΙΒΑΛΛΟΝΤ
ΓΕΝΙΚΗ Δ/ΝΣΗ ΟΙΚΙΣΜ
Ε.Υ.Χ.Ο.Π./Α.Κ.
ΝΟΜΟΘΕΤΗΣΗ ΑΞΟΝΟ
ΜΕΓΑΡΩΝ - ΣΤΑΥΡΟΥ - ΛΑΥΡΙ
ΤΜΗΜΑ
ΣΤΑΥΡΟΣ - ΛΑΥΡΙΟ
ΥΠΟΜΝΗΜΑ
αξονες οδου


Παλλήνη


ΥΠΟΥΡΓΕΙΟ ΧΩΡΟΤΑ
ΟΙΚΙΣΜΟΥ ΠΕΡΙΒΑΛΛΟΝ
ΓΕΝΙΚΗ Δ/ΝΣΗ ΟΙΚΙΣ
Ε.Υ.Χ.Ο.Π./Δ.Κ.
ΝΟΜΟΘΕΤΗΣΗ
ΜΕΓΑΡΩΝ - ΣΤΑΥΡΟ
ΤΜΗΜ
ΣΤΑΥΡΟΣ - ΔΑΥ
ΥΠΟΜΝΗ



6456/2
(6+000)
(7+000)
6456/2

Κλίμαξ 1:5.000
Ισοδιάστασις: 4 μ.

ΥΠΟΥΡΓΕΙΟ ΧΩΡΟΤΑΞΙΑΣ
ΟΙΚΙΣΜΟΥ ΠΕΡΙΒΑΛΛΟΝΤΟΣ

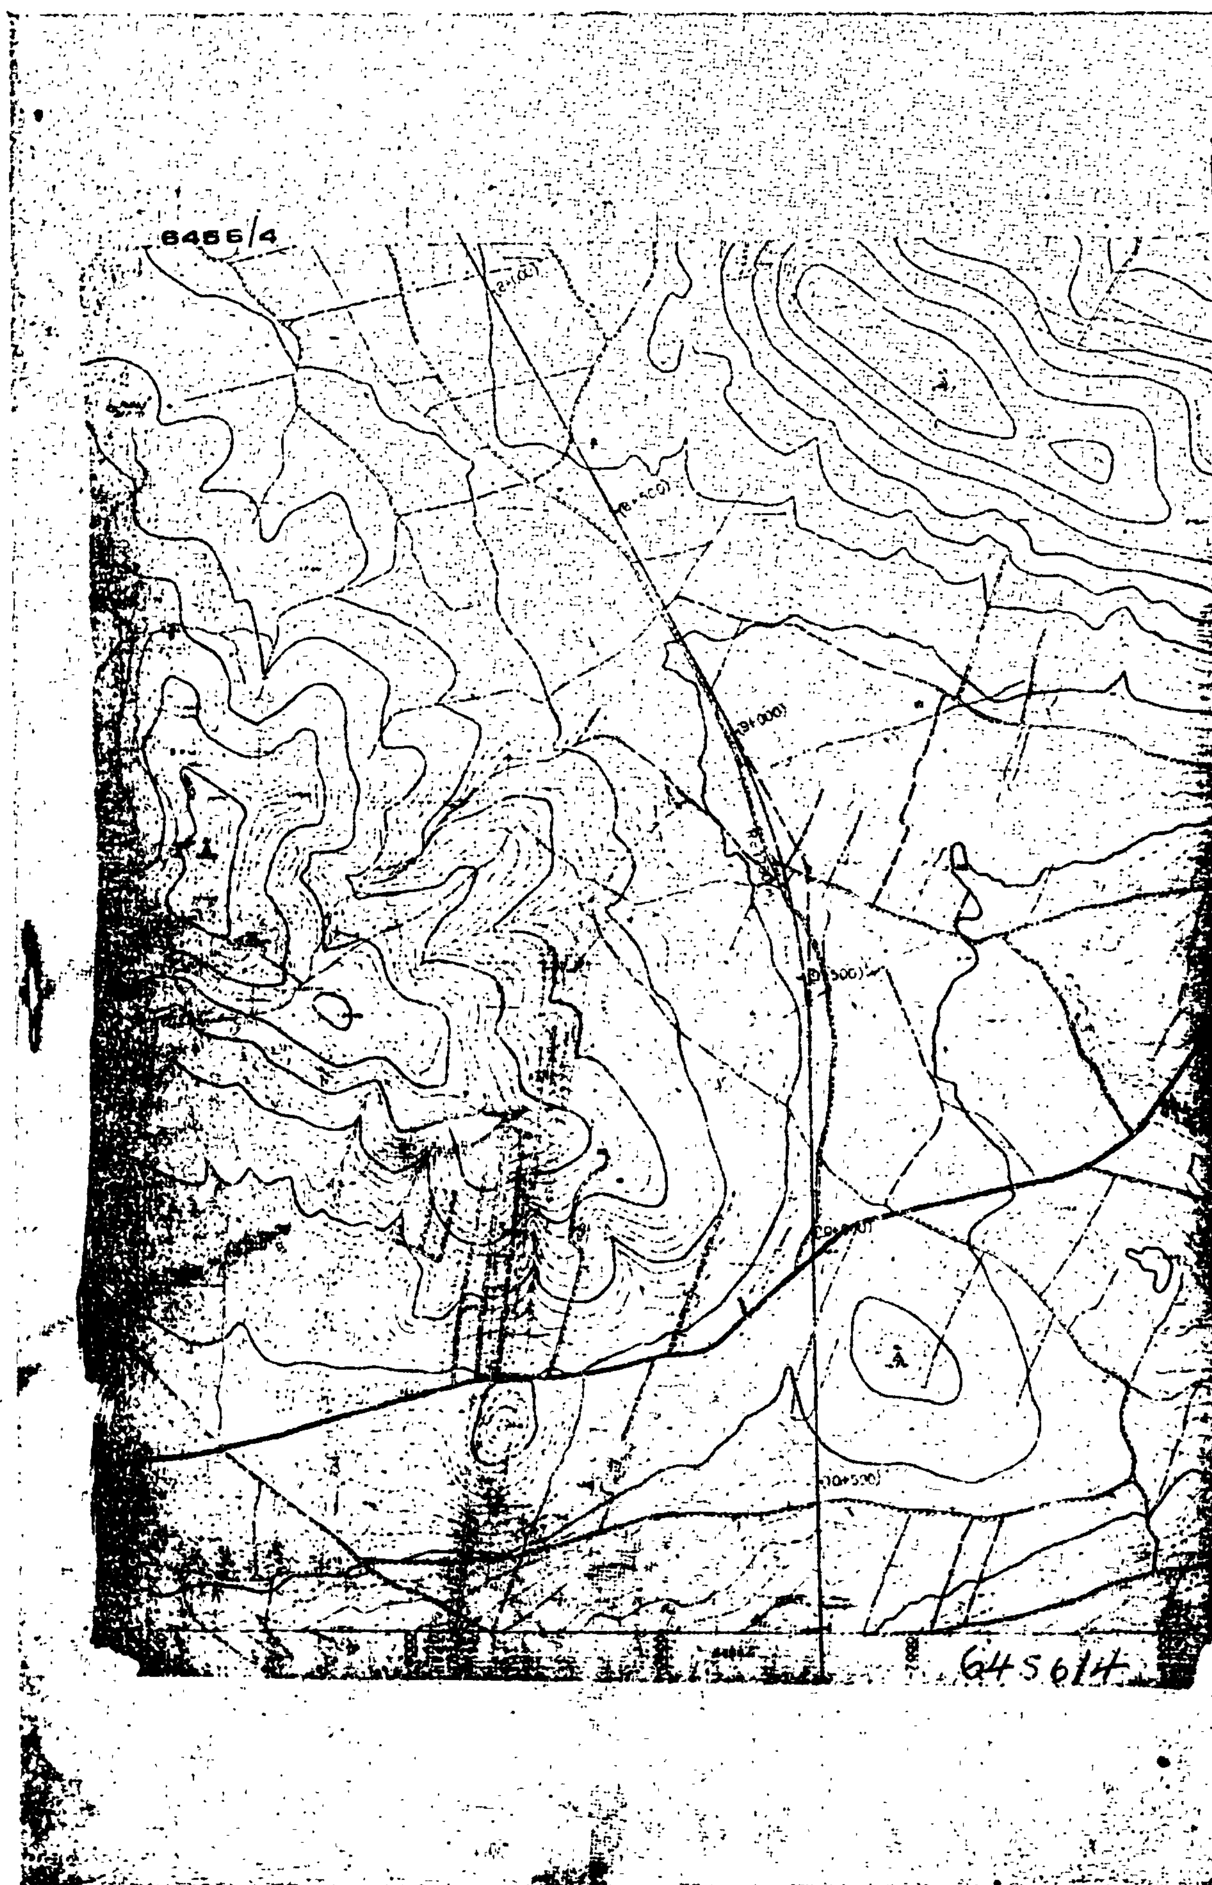
ΓΕΝΙΚΗ Δ/ΝΣΗ ΟΙΚΙΣΜΟΥ
Ε.Υ.Χ.Ο.Π./Α.Κ.

ΝΟΜΟΘΕΤΗΣΗ ΑΞΟΝΟΣ
ΜΕΓΑΡΩΝ - ΣΤΑΥΡΟΥ - ΛΑΥΡΙΟΥ
ΤΜΗΜΑ
ΣΤΑΥΡΟΣ - ΛΑΥΡΙΟ

ΥΠΟΜΝΗΜΑ
άξονας οδού

Διάγραμμα συνθέσεως φύλλων

6456/2.


6456/4
6456/4

ΥΠΟΥΡΓΕΙΟ ΧΩΡΟΤΑΞΙΑΣ
ΟΙΚΙΣΜΟΥ ΠΕΡΙΒΑΛΛΟΝΤΟΣ

ΓΕΝΙΚΗ Δ/ΝΣΗ ΟΙΚΙΣΜΟΥ
Ε.Υ.Χ.Ο.Π. / Δ.Κ.

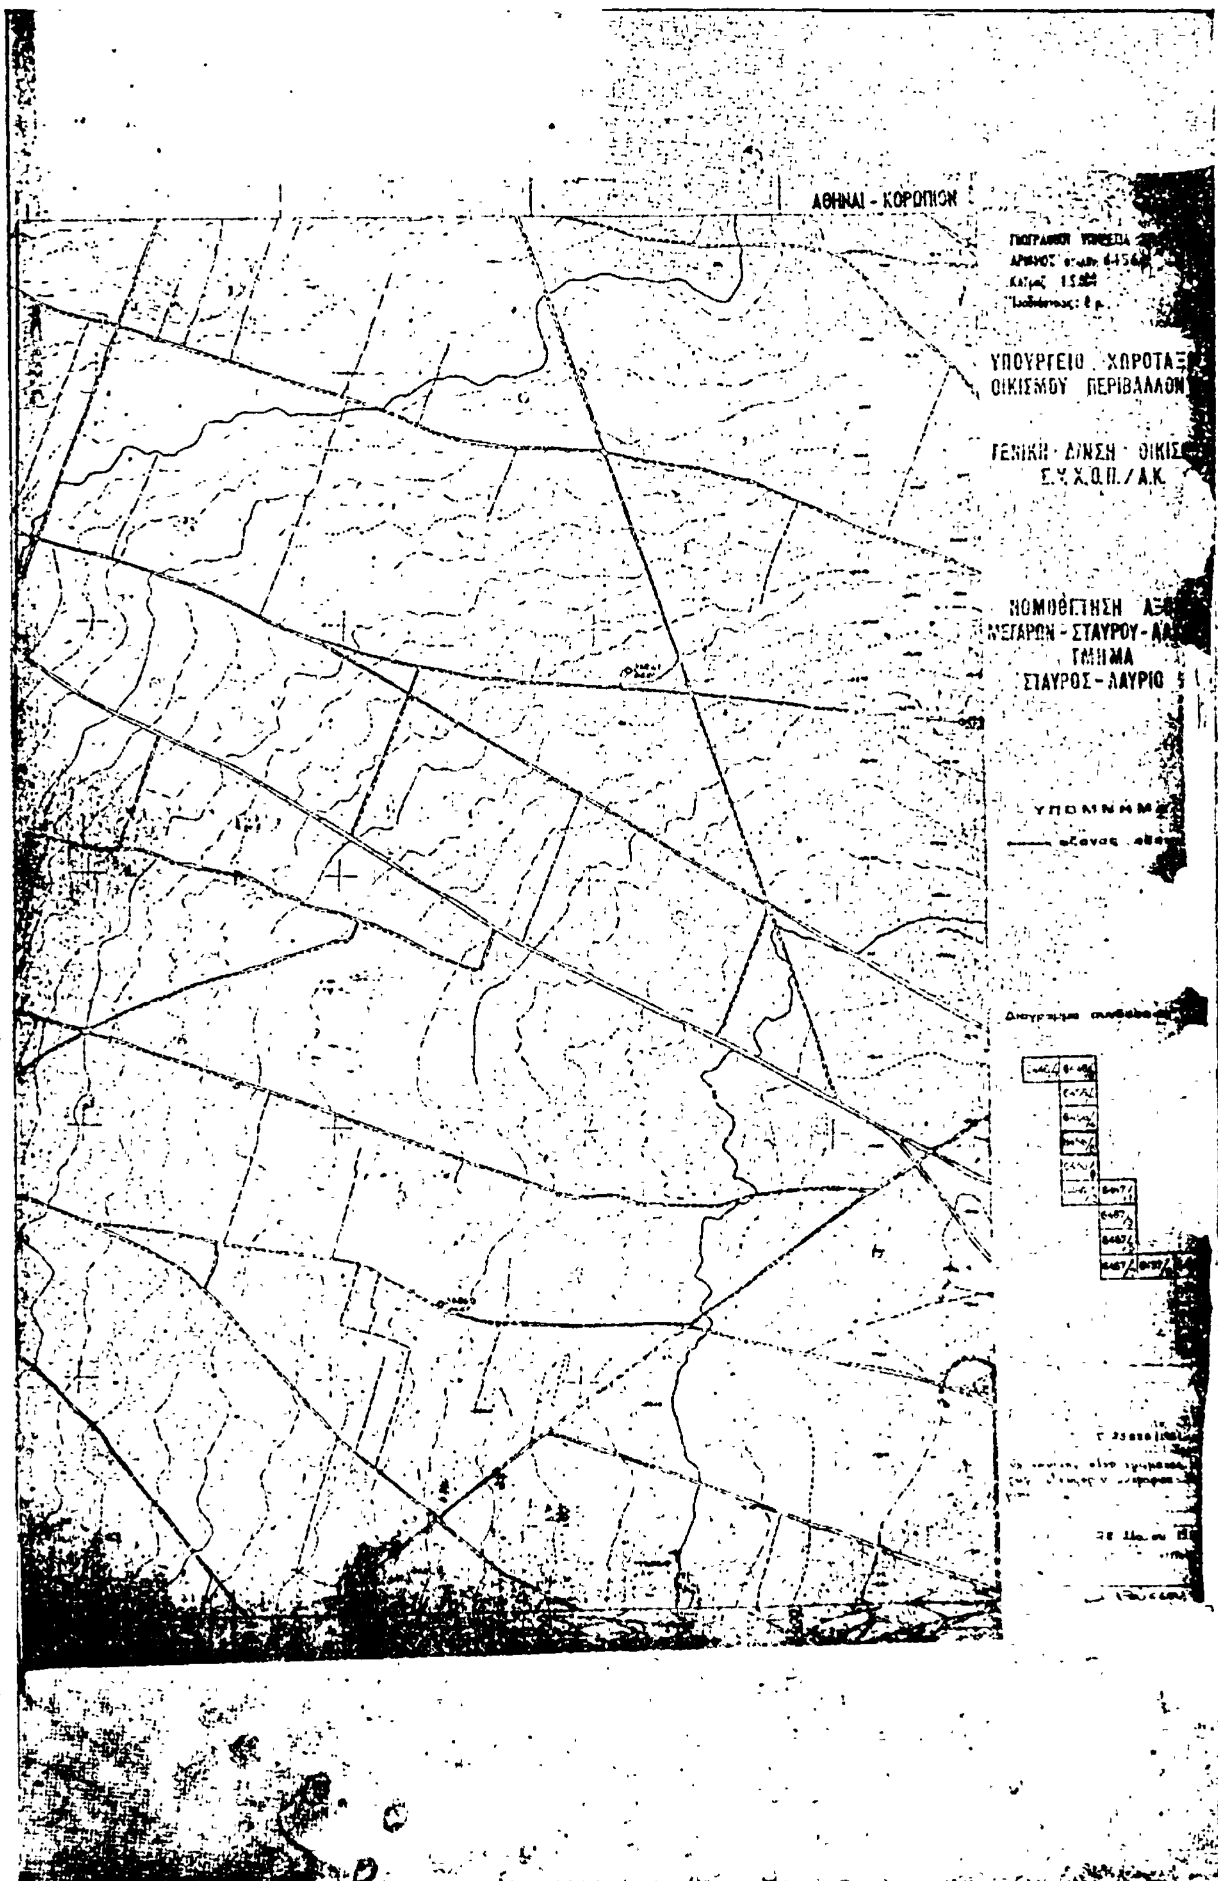
ΝΟΜΟΘΕΤΗΣΗ ΑΞΟΝΟΣ
ΜΕΓΑΡΩΝ - ΣΤΑΥΡΟΥ - ΛΑΥΡΙΟΥ
ΤΜΗΜΑ
ΣΤΑΥΡΟΣ - ΛΑΥΡΙΟ

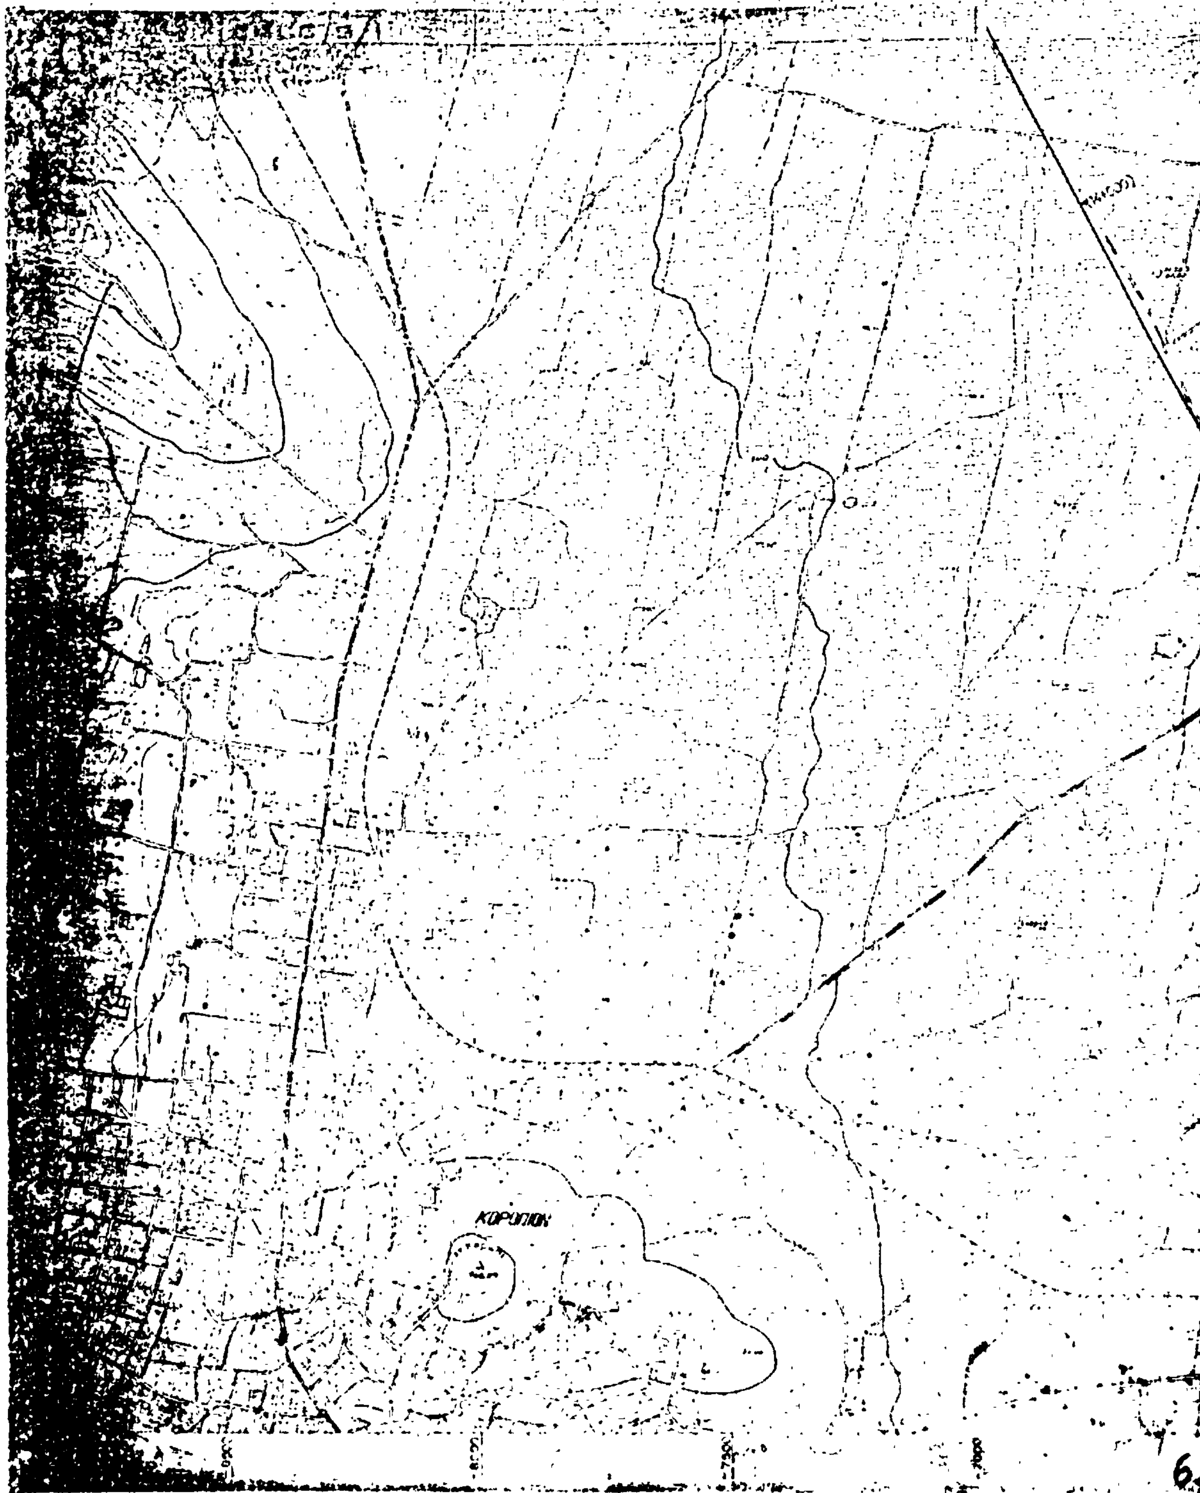
ΥΠΟΜΝΗΜΑ

άξονας οδού

Διάγραμμα συνδέσεως φύλλων


6456/6


ΑΘΗΝΑΙ - ΚΟΡΩΠΙΟΝ
ΥΠΟΥΡΓΕΙΟ ΧΩΡΟΤΑΞ
ΟΙΚΙΣΜΟΥ ΠΕΡΙΒΑΛΛΟΝ
ΓΕΝΙΚΗ ΔΙΝΣΗ ΟΙΚΙΣ
Σ.Υ.Χ.Ο.Π./Α.Κ.
ΝΟΜΟΘΕΤΗΣΗ
ΜΕΓΑΡΩΝ - ΣΤΑΥΡΟΥ -
ΤΜΗΜΑ
ΣΤΑΥΡΟΣ - ΛΑΥΡΙΟ
ΥΠΟΜΝΗΜ


ΚΟΡΩΠΙΟΝ

ΑΘΗΝΑΙ - ΚΟΡΩΠΙΟΝ

ΥΠΟΥΡΓΕΙΟ ΧΩΡΟΤΑ
ΟΙΚΙΣΜΟΥ ΠΕΡΙΒΑΛΛ

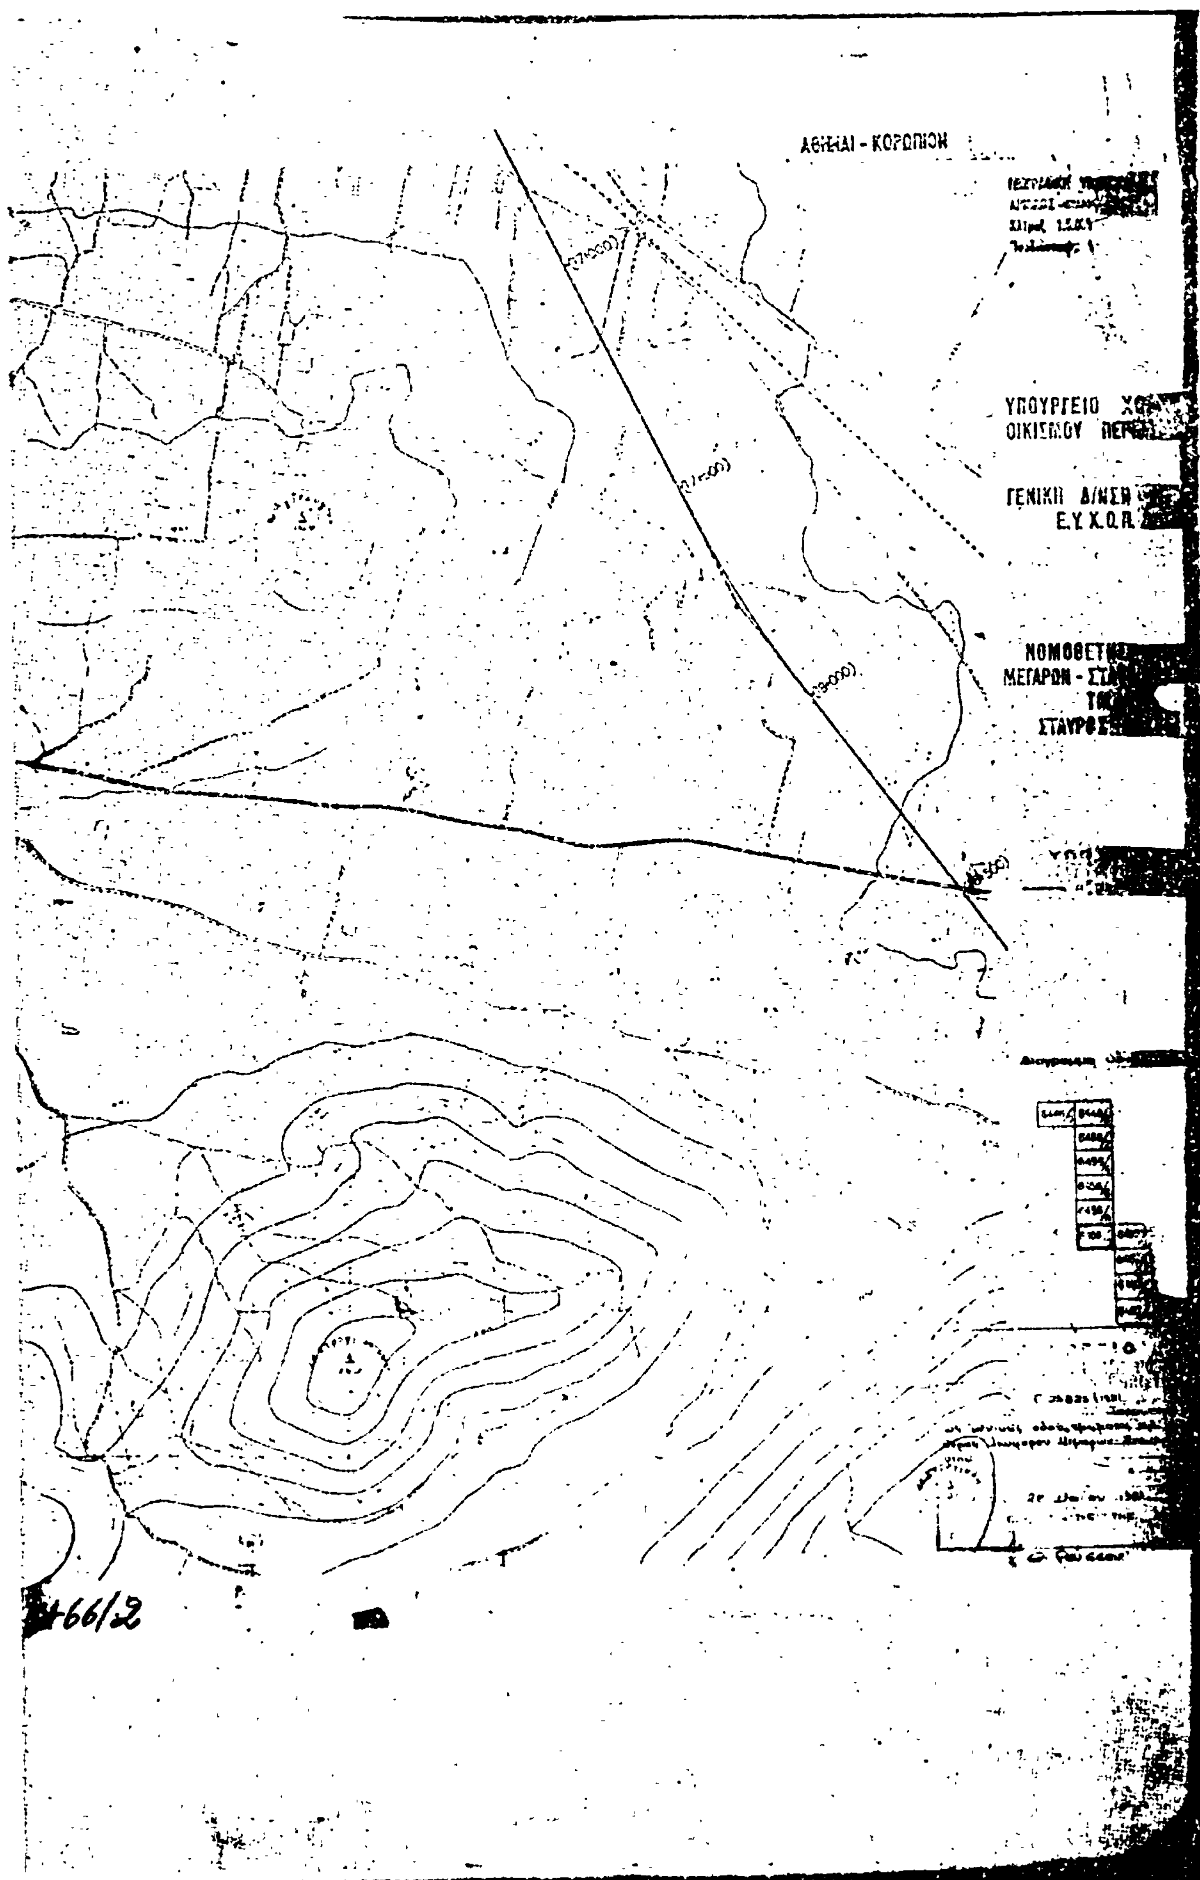
ΓΕΝΙΚΗ Δ/ΝΣΗ ΟΙΚ
Ε.Υ.Χ.Ο.Π./Α.Κ.

ΝΟΜΟΘΕΤΗΣΗ Α
ΜΕΓΑΡΩΝ - ΣΤΑΥΡΟΥ -
ΤΜΗΜΑ
ΣΤΑΥΡΟΣ - ΛΑΥΡΙ

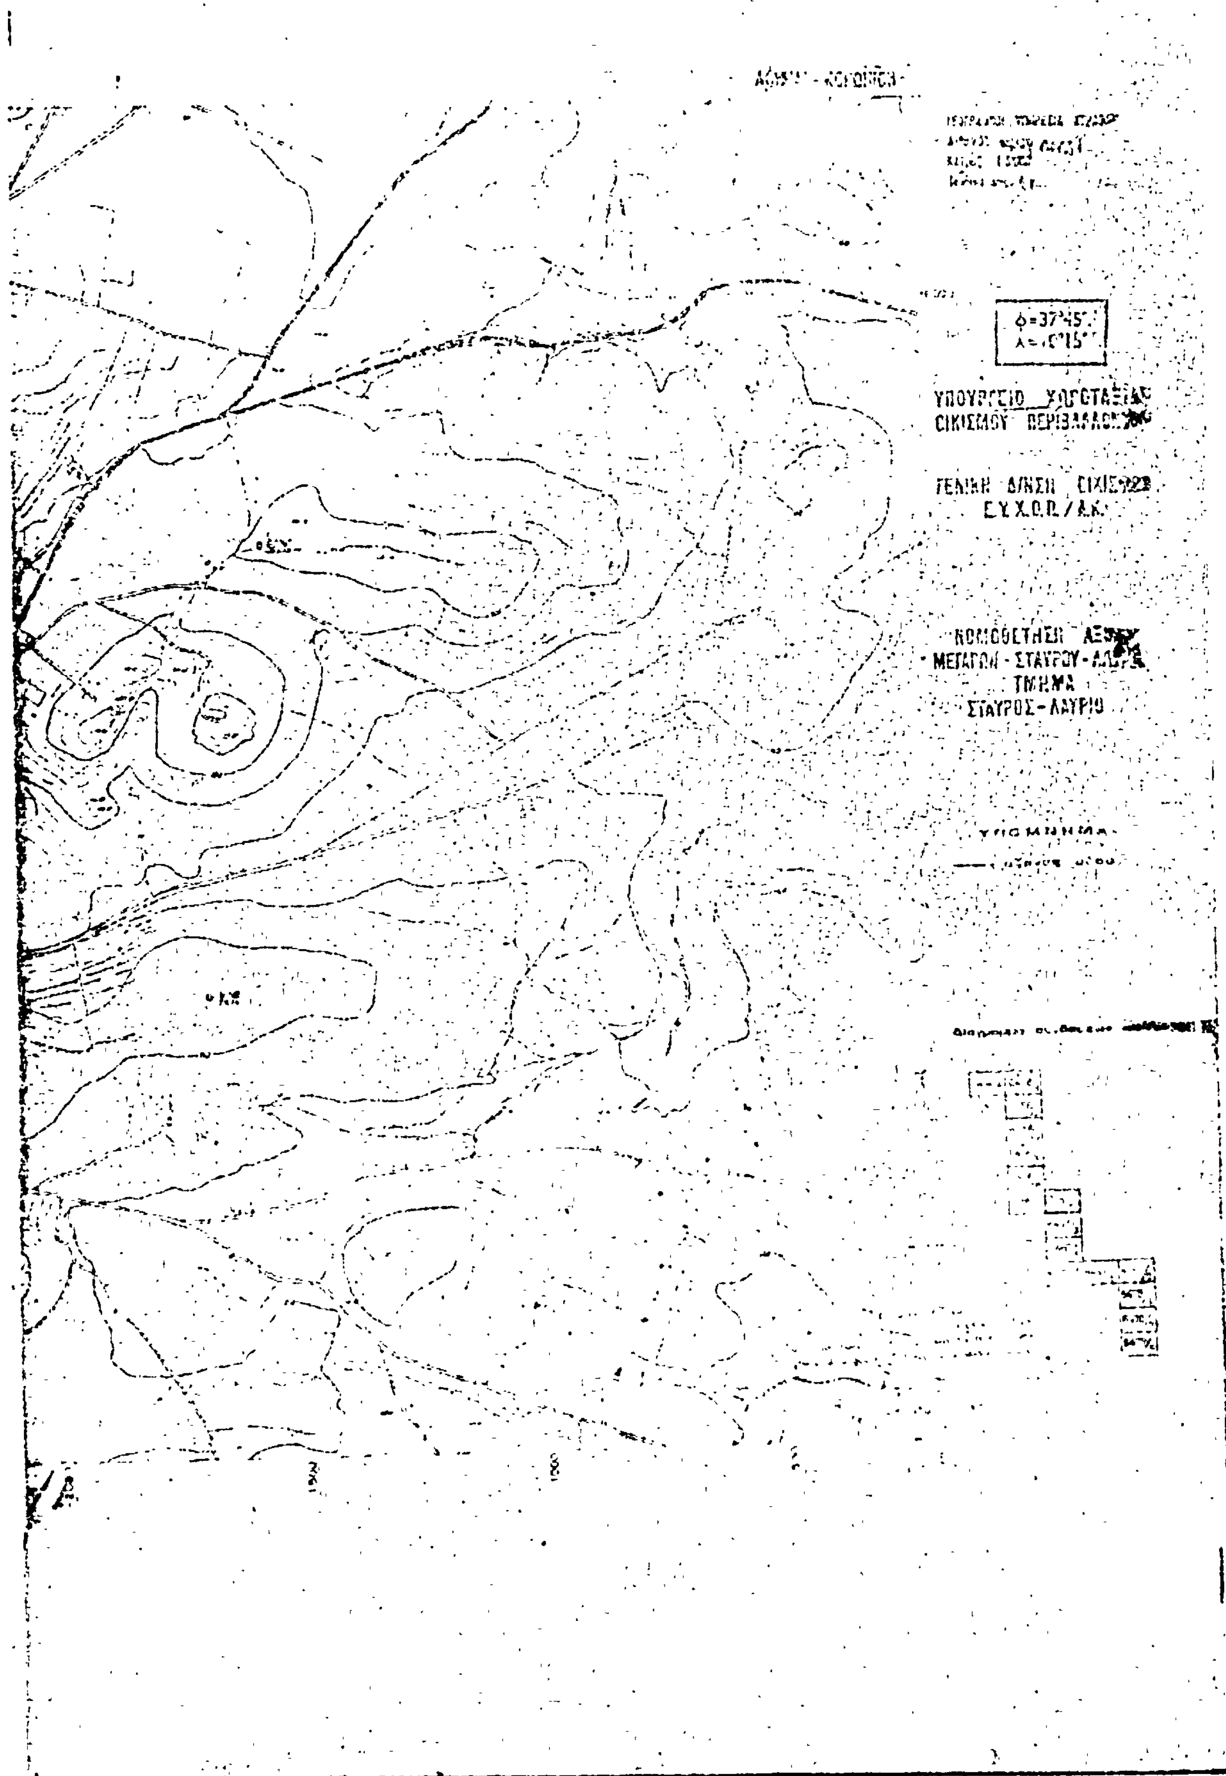
ΥΠΟΜΝΗΜ

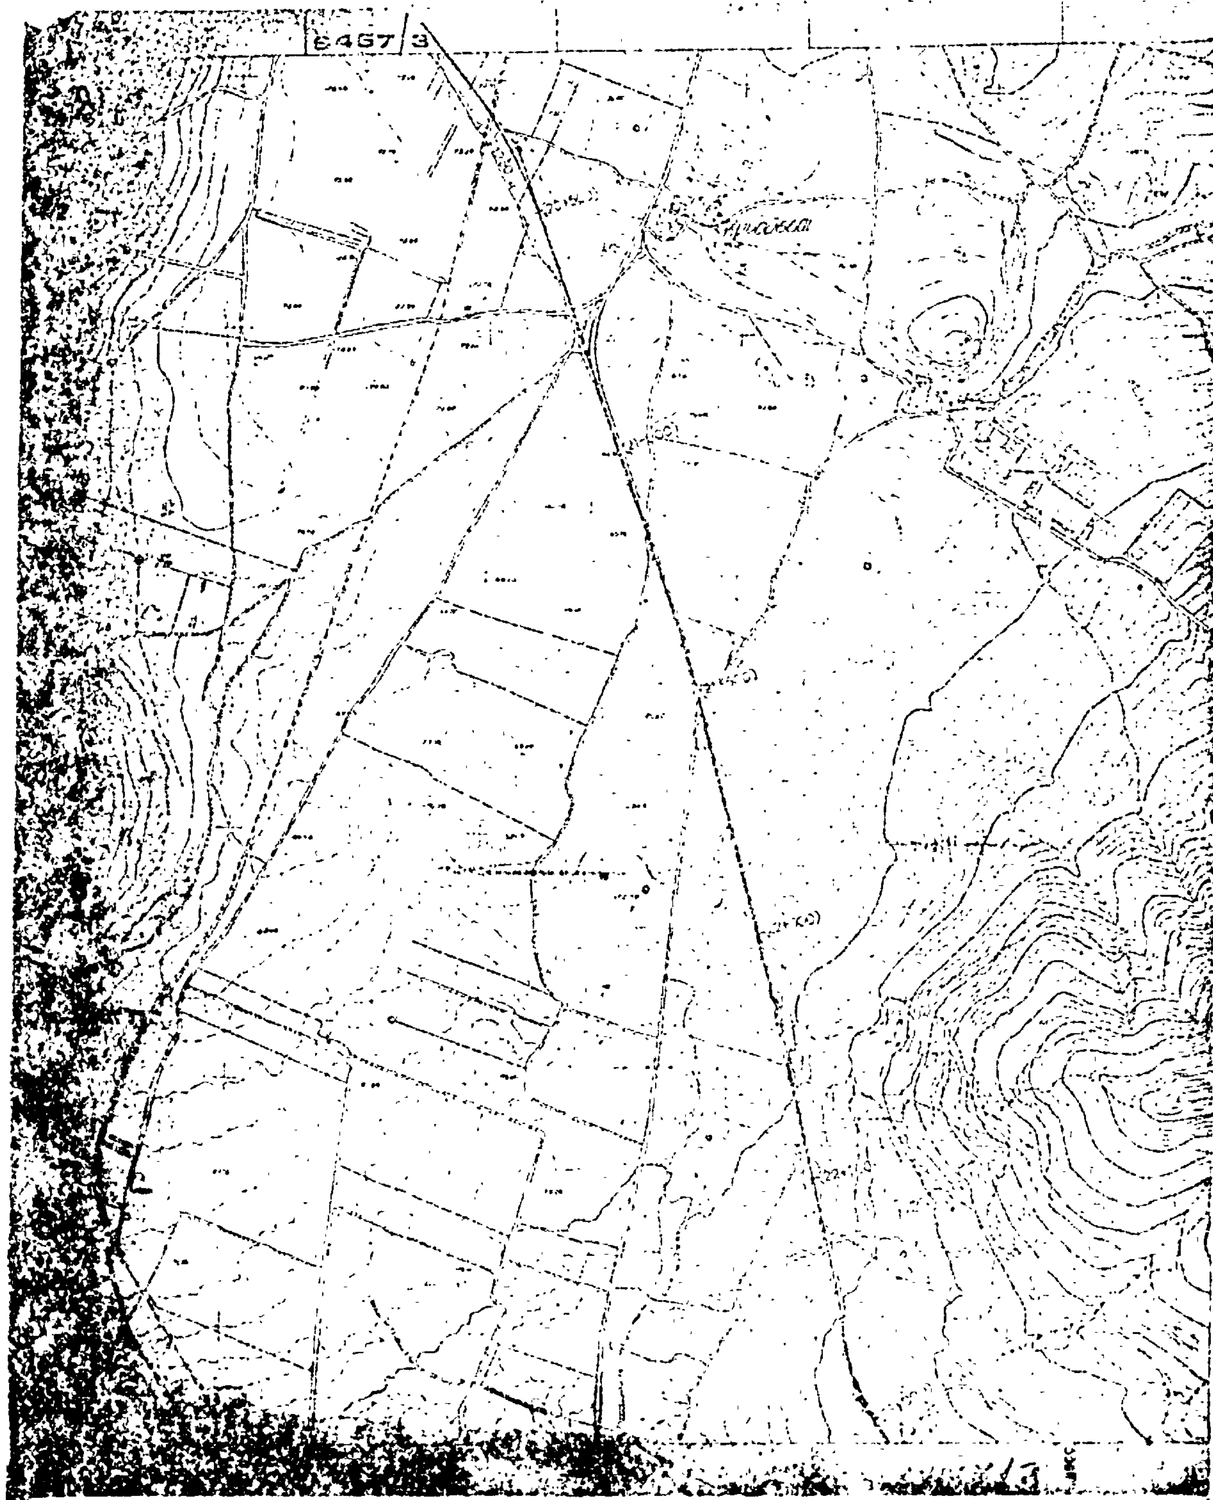
άξονας

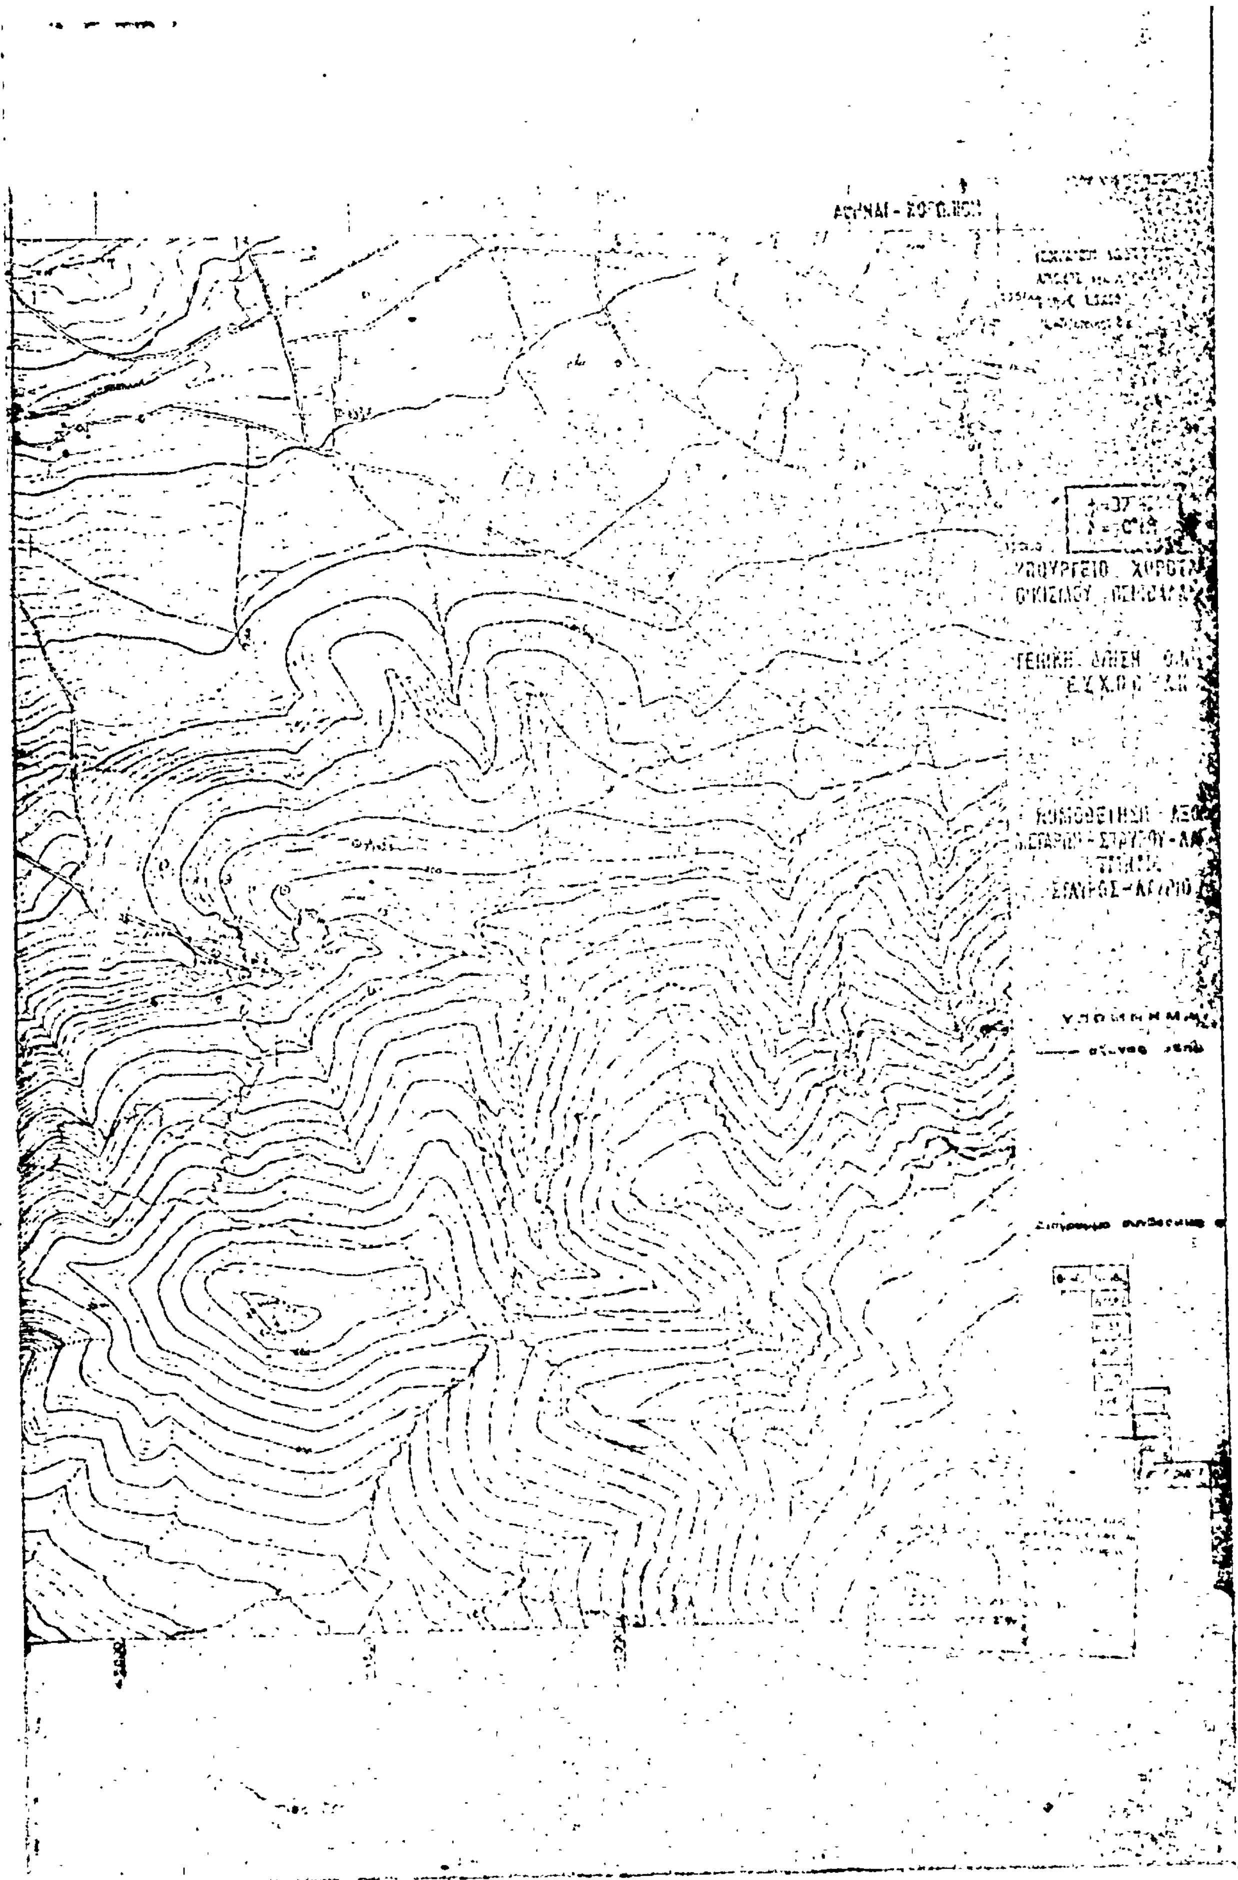


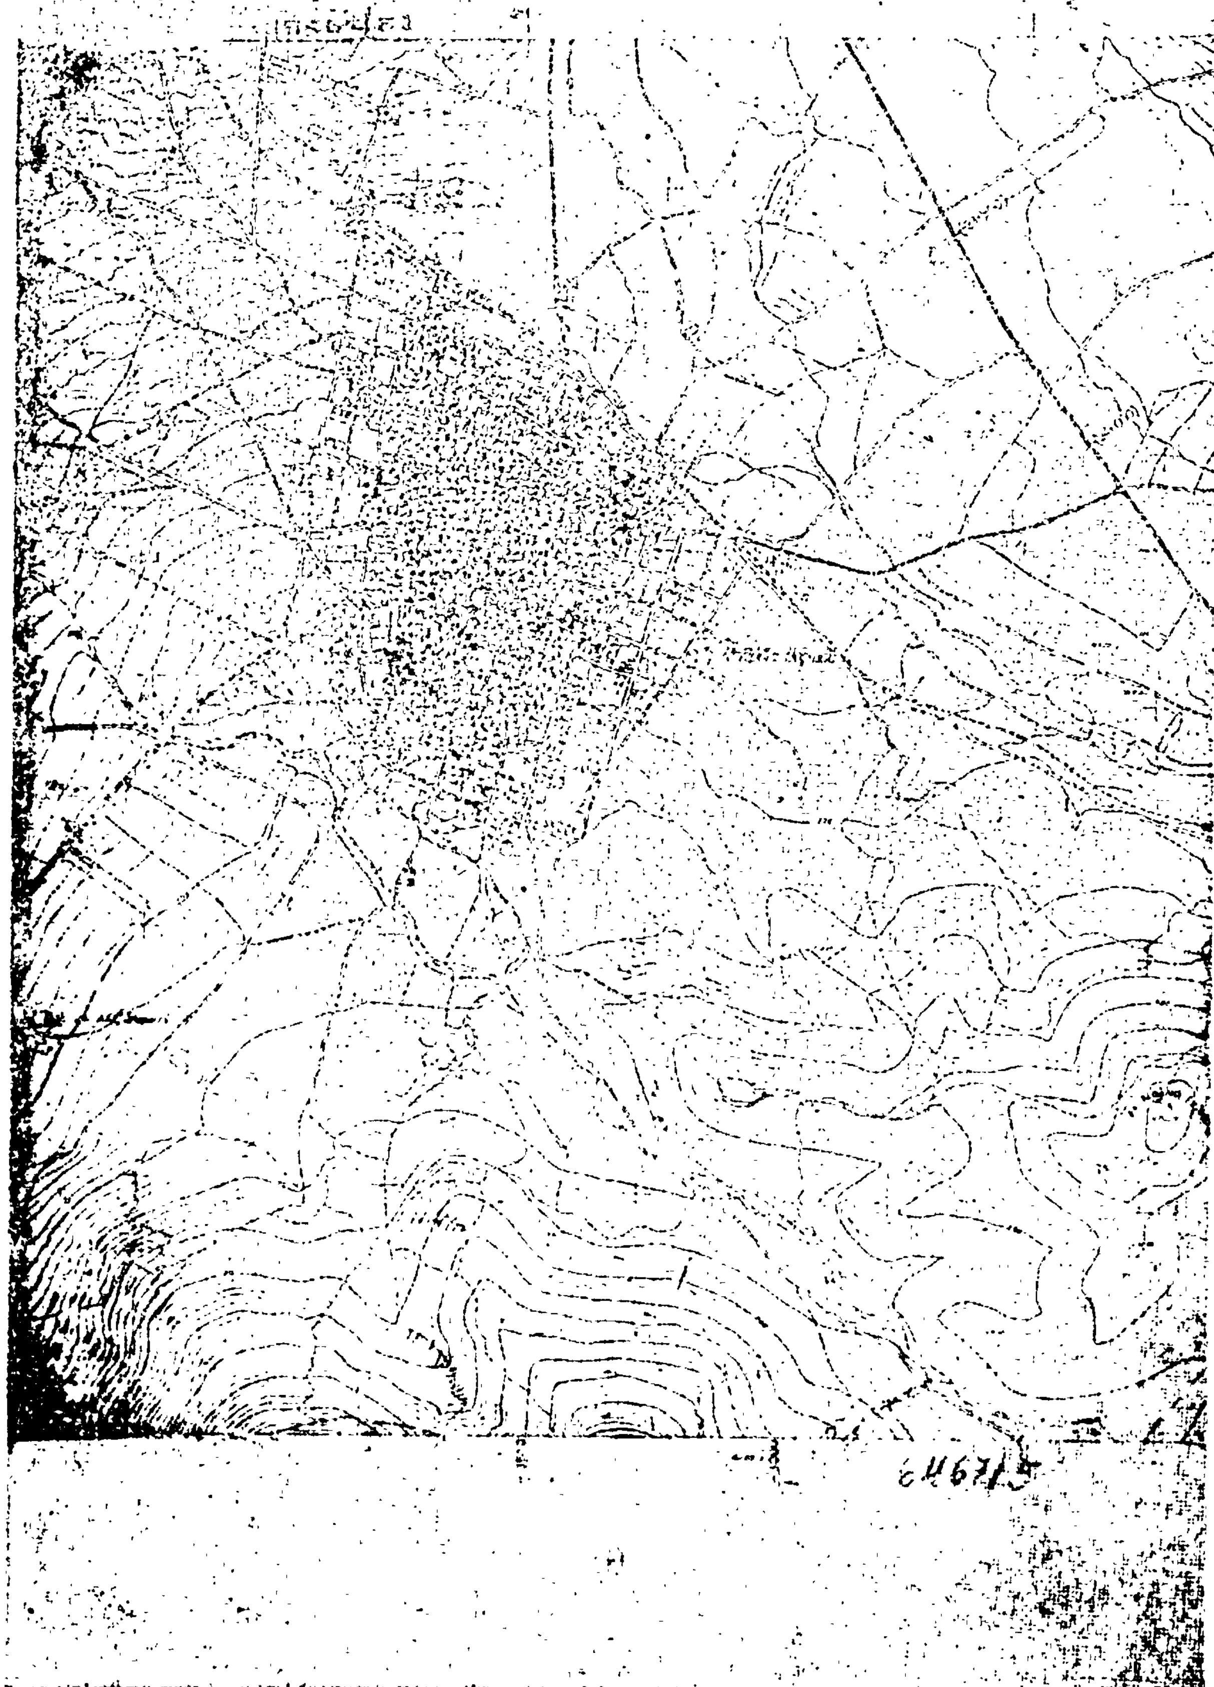

ΑΘΗΝΑΙ - ΚΟΡΩΠΙΟΝ
ΥΠΟΥΡΓΕΙΟ ΧΩ
ΟΙΚΙΣΜΟΥ ΠΕΡ
ΓΕΝΙΚΗ Δ/ΝΣΗ
Ε.Υ.Χ.Ο.Π.
ΝΟΜΟΘΕΤΙ
ΜΕΓΑΡΩΝ - ΣΤΑ
ΣΤΑΥΡΟΣ
466/2


6467
646


ΤΜΗΜΑ
ΣΤΑΥΡΟΣ-ΛΑΥΡΙΟ


6467/3

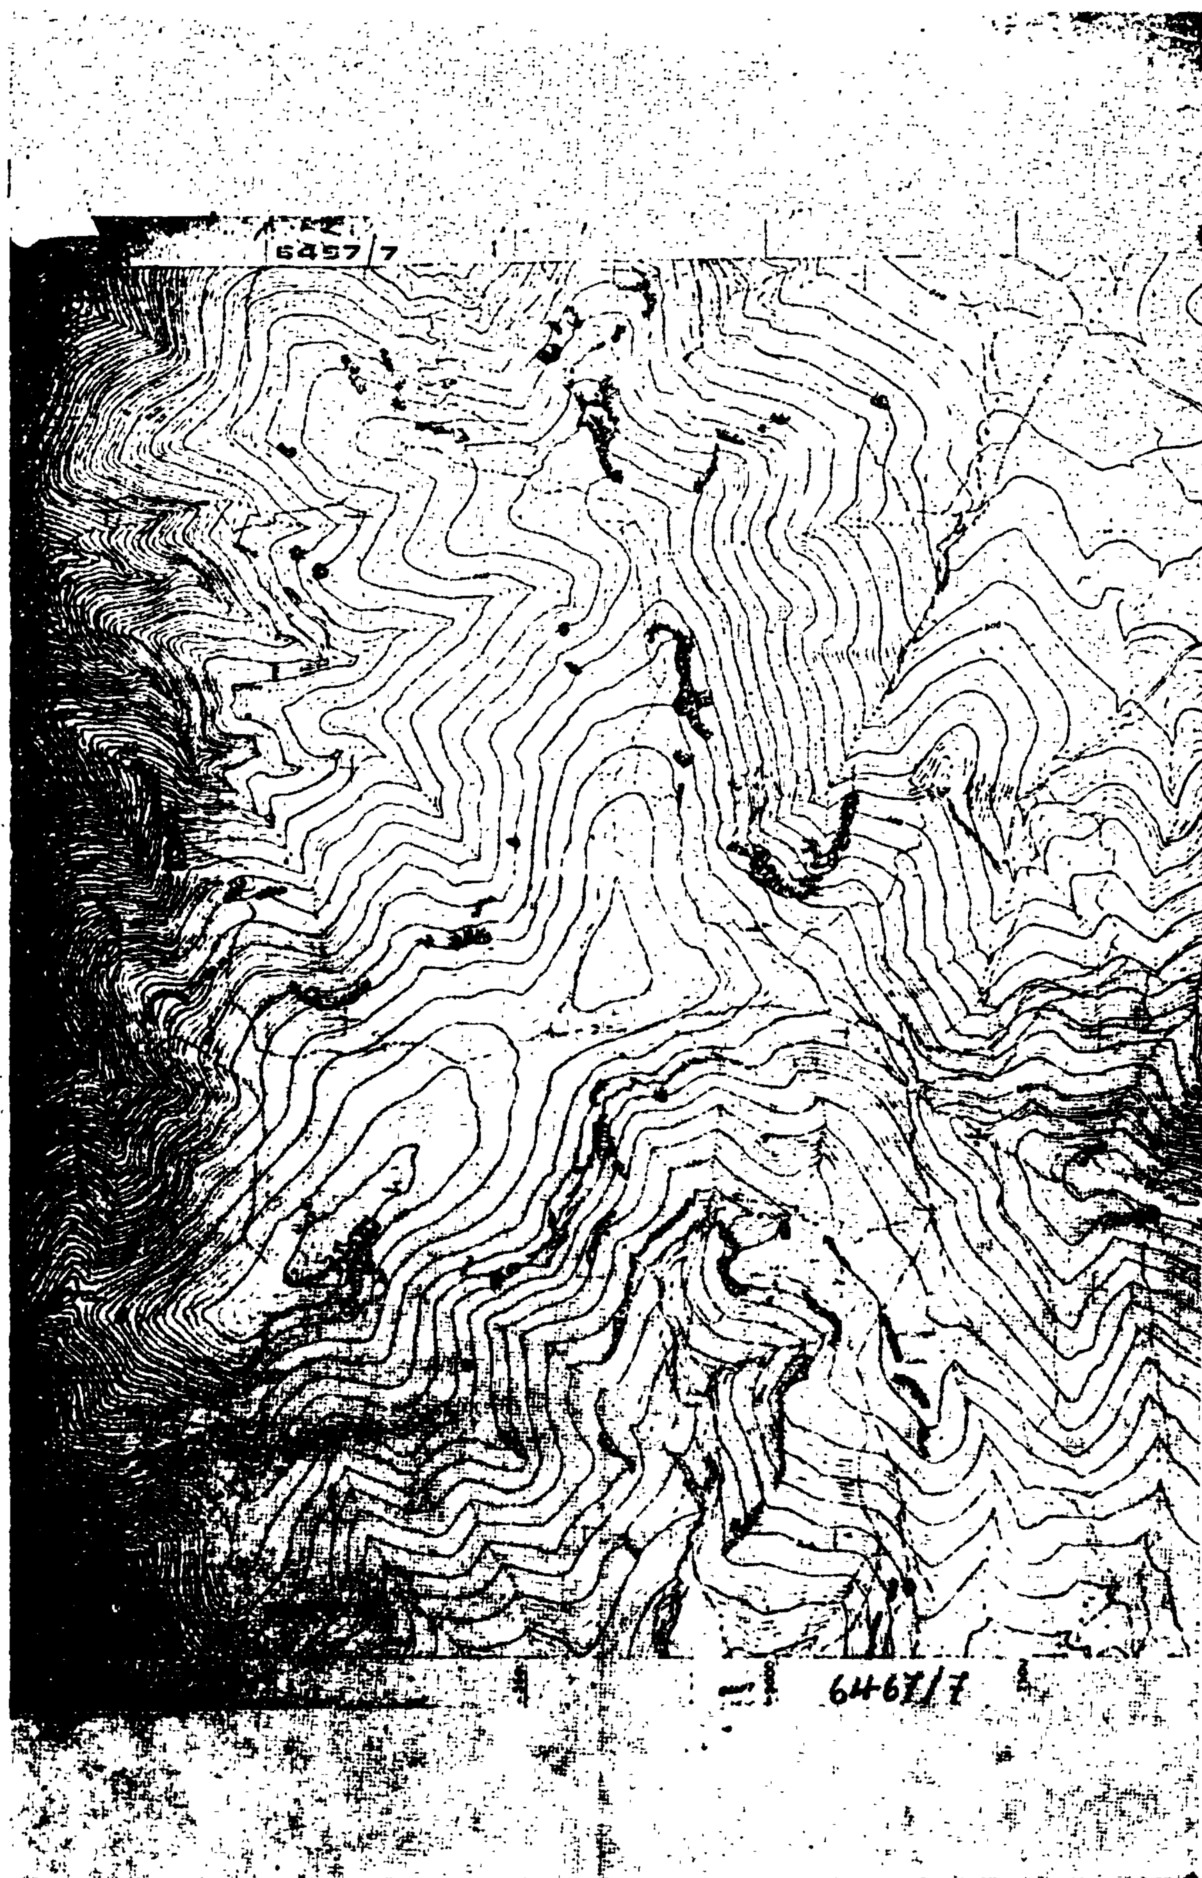


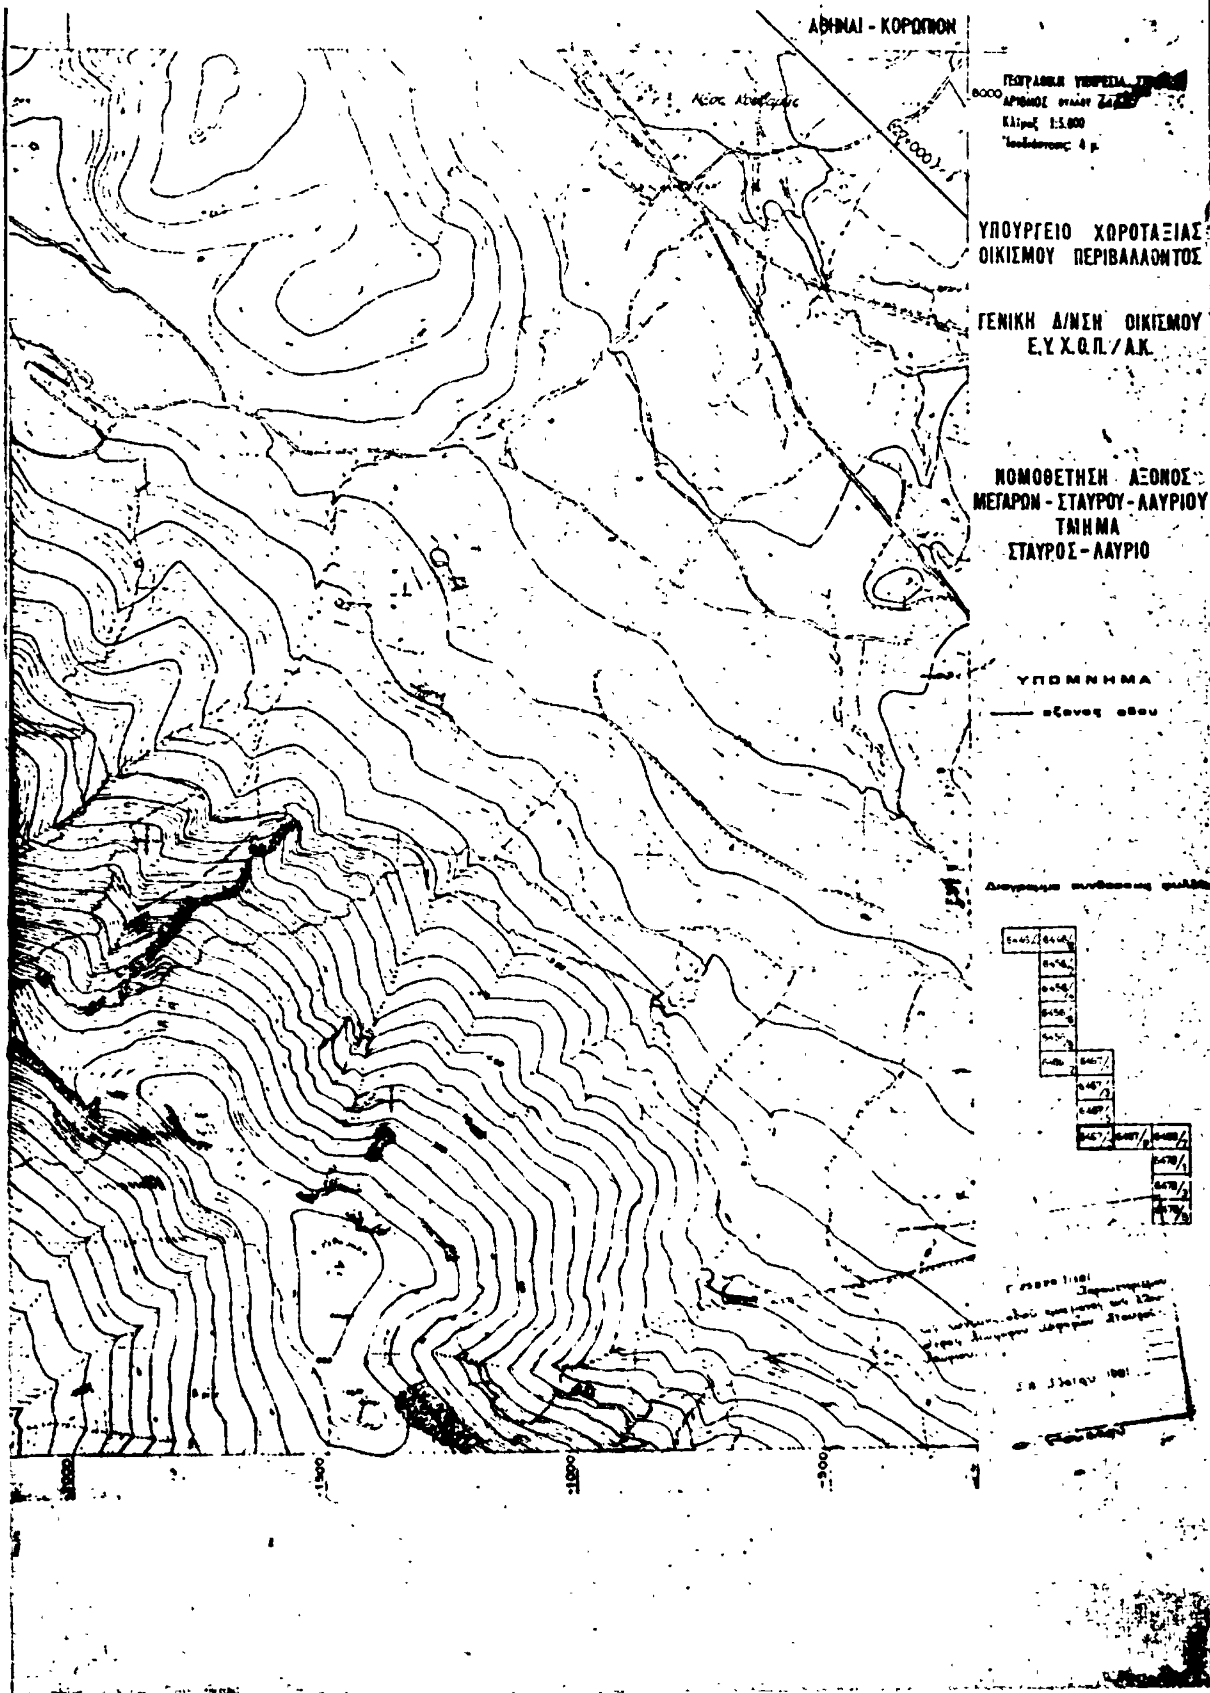


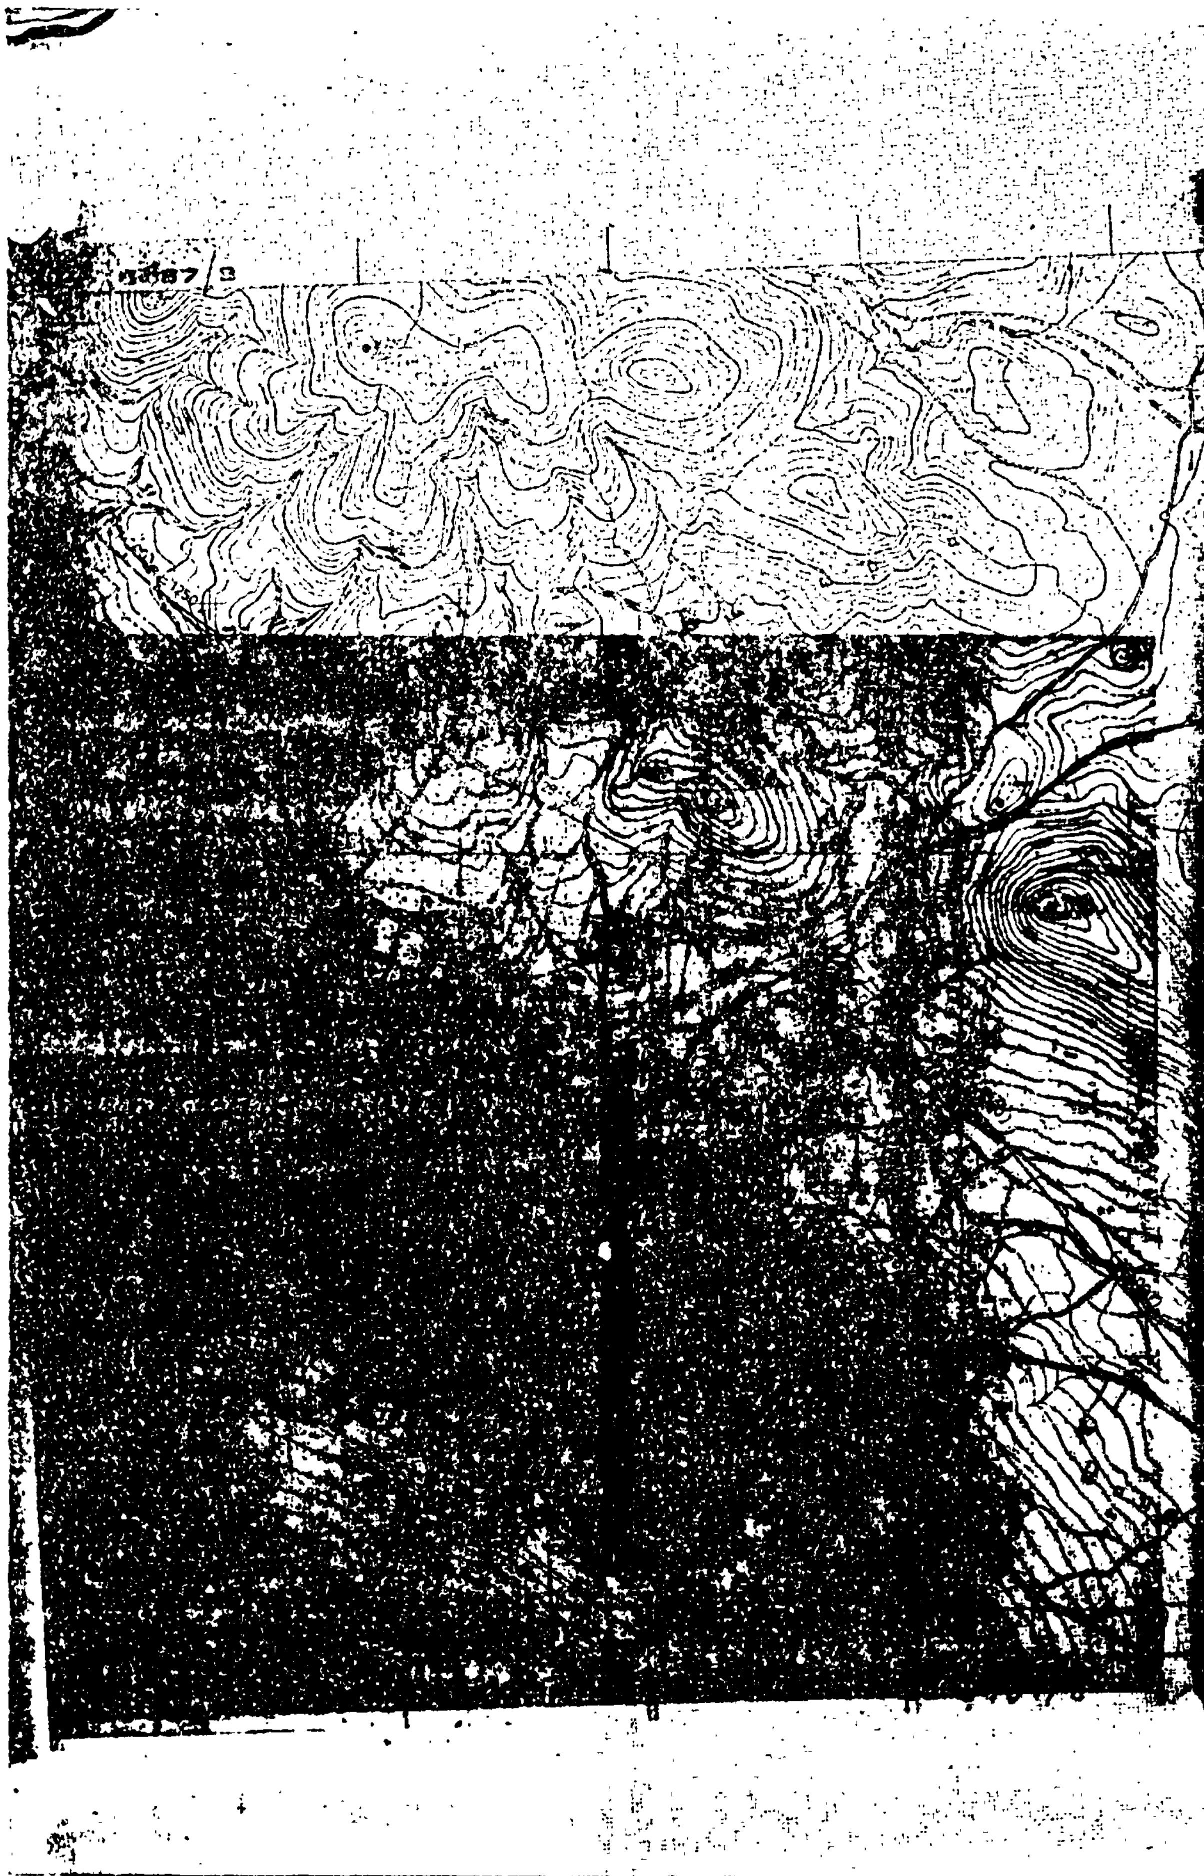
ΑΘΗΝΑΙ - ΧΟΡΩΠΙΟΝ

φ=37°45'
λ=+0°15'

ΝΟΜΟΘΕΤΗΣΗ


6457/7
6467/7


ΑΘΗΝΑΙ - ΚΟΡΩΠΙΟΝ
ΥΠΟΥΡΓΕΙΟ ΧΩΡΟΤΑΞΙΑΣ ΟΙΚΙΣΜΟΥ ΠΕΡΙΒΑΛΛΟΝΤΟΣ
ΓΕΝΙΚΗ Δ/ΝΣΗ ΟΙΚΙΣΜΟΥ
Ε.Υ.Χ.Ο.Π./Α.Κ.
ΝΟΜΟΘΕΤΗΣΗ ΑΞΟΝΟΣ
ΜΕΓΑΡΩΝ - ΣΤΑΥΡΟΥ - ΛΑΥΡΙΟΥ
ΤΜΗΜΑ
ΣΤΑΥΡΟΣ - ΛΑΥΡΙΟ
ΥΠΟΜΝΗΜΑ
άξονας οδού



ΠΛΑΚΑ

ΥΠΟΥΡΓΕΙΟ ΧΩΡΟ
ΟΙΚΙΣΜΟΥ ΠΕΡΙΒΑΛ

ΓΕΝΙΚΗ Δ/ΝΣΗ Ο
Ε.Υ.Χ.Ο.Π./Δ

ΝΟΜΟΘΕΤΗΣΗ
ΜΕΓΑΡΩΝ - ΣΤΑΥΡΟΥ -
ΤΜΗΜΑ
ΣΤΑΥΡΟΣ - ΛΑΥΡ

ΥΠΟΜΝΗ

R = 1250


6488/7
(34+000)
(34+500)
6468/7

Ο ρ μ ο ς Δ ο ρ κ ο λ ε ι ο ύ

Κ ο ρ ο τ ζ ή

Κ α ρ ι τ ε α

φ=37°45'
λ=+0°15'

ΥΠΟΥΡΓΕΙΟ ΧΩΡΟ
ΟΙΚΙΣΜΟΥ ΠΕΡΙΒΑΛ

ΓΕΝΙΚΗ Δ/ΝΣΗ
Ε.Υ.Χ.Ο.Π./Δ

ΝΟΜΟΘΕΤΗΣΗ
ΜΕΓΑΡΩΝ - ΣΤΑΥΡ
ΤΜΗΜ
ΣΤΑΥΡΟΣ - Α

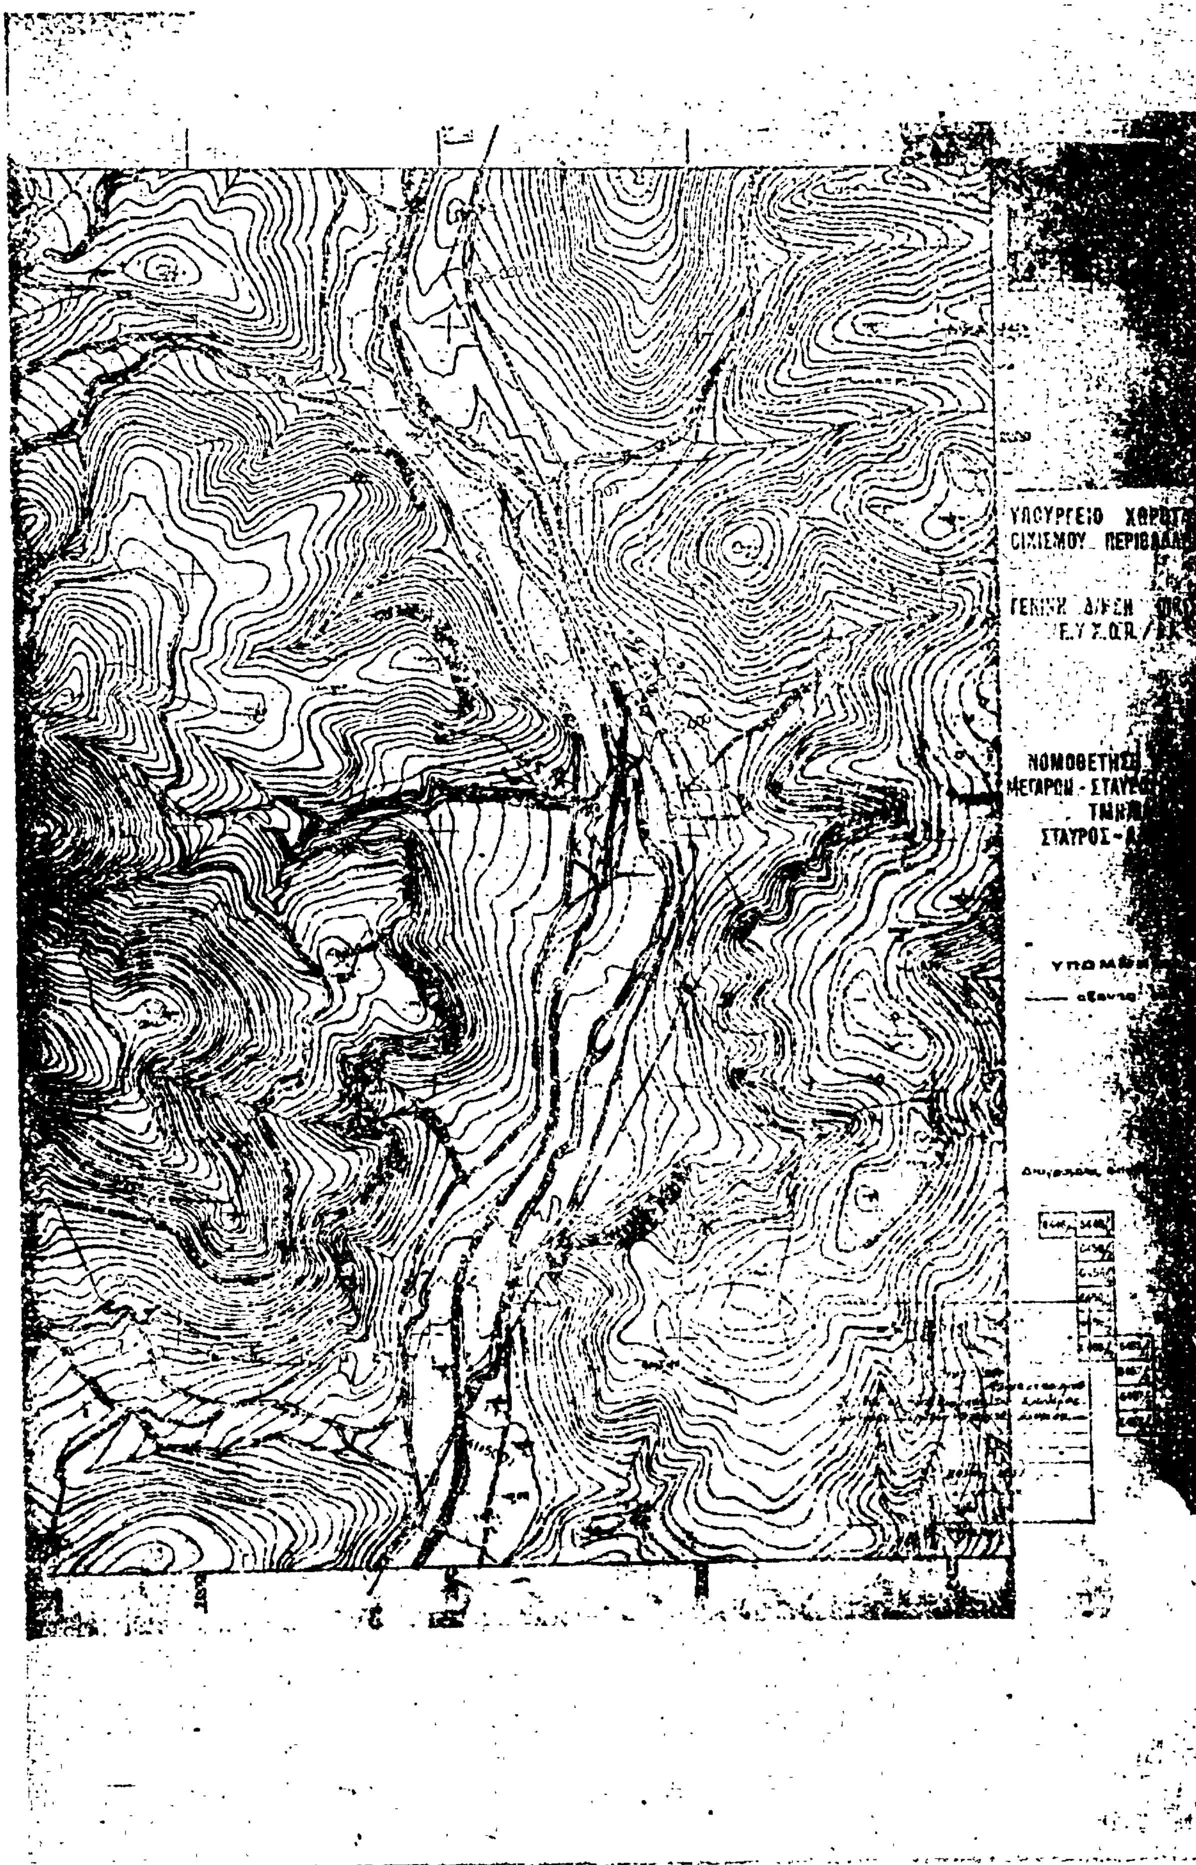
ΥΠΟΜΝ

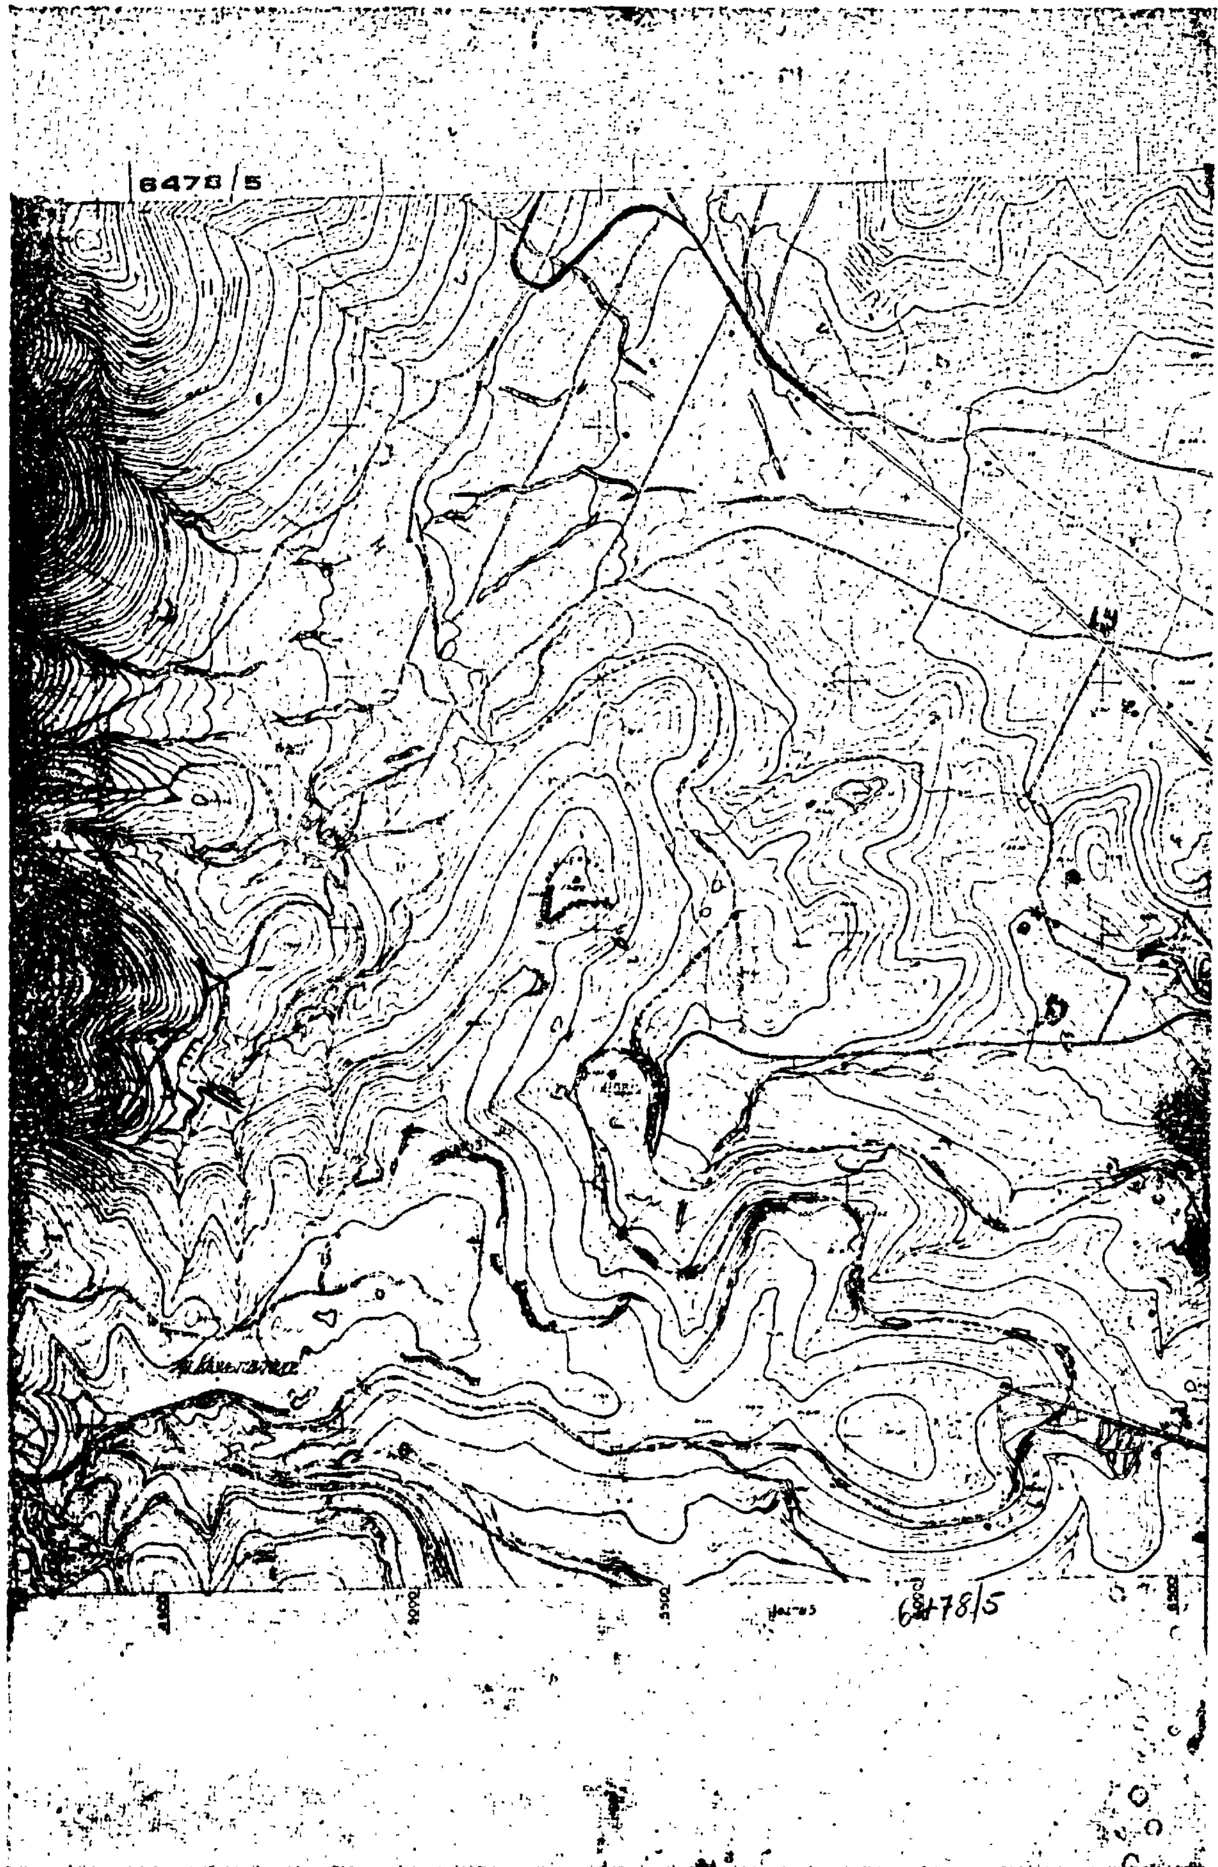

6478/1
6478/1


ΥΠΟΥΡΓΕΙΟ
ΟΙΚΙΣΜΟΥ
ΓΕΝΙΚΗ Δ/ΝΣΗ
Ε.Υ.Χ.Ο.Π.
ΝΟΜΟΘΕΤΗΣΗ
ΜΕΓΑΡΩΝ - ΣΤΑΥΡΟΥ
ΤΜΗΜΑ
ΣΤΑΥΡΟΣ -



6478/3
6478/3


ΥΠΟΥΡΓΕΙΟ
ΝΟΜΟΘΕΤΗΣ
ΜΕΓΑΡΩΝ - ΣΤΑΥ
ΣΤΑΥΡΟΣ -
ΥΠΟΜ


6478/5
6478/5

ΥΠΟΥΡΓΕΙΟ ΧΩΡΟΤ[illegible]
ΟΙΚΙΣΜΟΥ ΠΕΡΙΒΑΛΛ[illegible]

ΓΕΝΙΚΗ Δ/ΝΣΗ ΟΙΚ[illegible]
Ε.Υ.Χ.Ο.Π. / Α.Κ.

ΝΟΜΟΘΕΤΗΣΗ [illegible]
ΜΕΓΑΡΩΝ - ΣΤΑΥΡΟΥ - ΛΑ[illegible]
ΤΜΗΜΑ
ΣΤΑΥΡΟΣ - ΛΑΥΡ[illegible]

Η ΓΕΝΙΚΗ ΔΙΕΥΘΥΝΣΗ ΤΟΥ ΕΘΝΙΚΟΥ ΤΥΠΟΓΡΑΦΕΙΟΥ

ΓΝΩΣΤΟΠΟΙΕΙ ΟΤΙ:

Ἡ ἐτήσια συνδρομή τῆς Ἐφημερίδας τῆς Κυβερνήσεως, ἡ τιμή τῶν φύλλων της πού πωλοῦνται τμηματικά καί τά τέλη δημοσιεύσεων στήν Ἐφημερίδα τῆς Κυβερνήσεως, καθορίσθηκαν ἀπό 1 Ἰανουαρίου 1981 ὡς ἀκολούθως:

Α' ΕΤΗΣΙΕΣ ΣΥΝΔΡΟΜΕΣ

1. Γιά τό Τεῦχος Α'	Δραχ.	1.500
2. » » » Β'	»	3.000
3. » » » Γ'	»	1.000
4. » » » Δ'	»	2.500
5. » » » Νομικῶν Προσώπων Δ.Δ. κ.λπ.	»	1.000
6. » » » Ἀν. Εἰδ. Δικαστηρίου	»	200
7. » » » Παράρτημα	»	600
8. » » » Ἀνωνύμων Ἑταιρειῶν κ.λπ.	»	7.000
9. » » Δελτίο Ἐμπορικῆς καί Βιομηχανικῆς Ἰδιοκτησίας	»	600
10. Γιά ὅλα τά τεύχη καί τό Δ.Ε.Β.Ι.	»	15.000

Οἱ Δῆμοι καί οἱ Κοινότητες τοῦ Κράτους καταβάλλουν τό 1/2 τῶν ἀνωτέρω συνδρομῶν.

Ὑπέρ τοῦ Ταμείου Ἀλληλοβοηθείας Προσωπικοῦ τοῦ Ἐθνικοῦ Τυπογραφείου (ΤΑΠΕΤ) ἀναλογοῦν τά ἑξῆς ποσά:

1. Γιά τό Τεῦχος Α'	Δραχ.	75
2. » » » Β'	»	150
3. » » » Γ'	»	50
4. » » » Δ'	»	125
5. » » » Νομικῶν Προσώπων Δ.Δ. κ.λπ.	»	50
6. » » » Ἀν. Εἰδ. Δικαστηρίου	»	10
7. » » » Παράρτημα	»	30
8. » » » Ἀνωνύμων Ἑταιρειῶν κ.λπ.	»	350
9. » » Δελτίο Ἐμπ. καί Βιομ. Ἰδιοκτησίας	»	30
10. Γιά ὅλα τά τεύχη	»	750

Β'. ΤΙΜΗ ΦΥΛΛΩΝ

Ἡ τιμή πωλήσεως κάθε φύλλου, μέχρις 8 σελ., εἶναι 7 δρχ., ἀπό 9 ὡς 24 σελ. 14 δρχ., ἀπό 25 ὡς 48 σελ. 20 δρχ., ἀπό 49 ὡς 80 σελ. 40 δρχ., ἀπό 81 σελ. καί ἄνω ἡ τιμή πωλήσεως κάθε φύλλου προσαυξάνεται κατά 40 δρχ. ἀνά 80 σελίδες.

Γ'. ΤΙΜΗ ΦΩΤΟΑΝΤΙΓΡΑΦΩΝ

Η τιμή διαθέσεως στό κοινό τῶν ἐκδιδομένων ἀπό τό Ἐθνικό Τυπογραφεῖο φωτοαντιγράφων τῶν διαφόρων φύλλων τῆς Ἐφημερίδας τῆς Κυβερνήσεως καθορίζεται σέ τρεῖς (3) δραχμές κατά σελίδα.

Δ'. ΤΕΛΗ ΔΗΜΟΣΙΕΥΣΕΩΝ

Ι. Στό τεῦχος Ἀνωνύμων Ἑταιρειῶν καί Ἑταιρειῶν Περιωρισμένης Εὐθύνης:

Α' Ἀνωνύμων Ἑταιρειῶν:

1. Τῶν καταστατικῶν	Δρχ.	18.000
2. Τῶν ἀποφάσεων «περί συγχωνεύσεως ἀνωνύμων ἑταιρειῶν»	»	18.000
3. Τῶν κωδικοποιήσεων τῶν καταστατικῶν (ΦΕΚ 309/67, τ. Β')	»	9.000
4. Τῶν τροποποιήσεων τῶν καταστατικῶν	»	5.000
5. Τῶν ἰσολογισμῶν κάθε χρήσεως	»	8.000
6. Τῶν ὑπουργικῶν ἀποφάσεων «περί παροχῆς ἀδείας ἐπεκτάσεως τῶν ἐργασιῶν Ἀσφαλιστικῶν Ἑταιρειῶν», τῶν ἐκθέσεων ἐκτιμήσεως περιουσιακῶν στοιχείων καί τῶν ἀποφάσεων τοῦ Δ.Σ. τοῦ ΕΛΤΑ, μέ τίς ὁποῖες ἐγκρίνονται καί δημοσιεύονται οἱ κανονισμοί αὐτοῦ	»	7.000
7. Τῶν ἀποφάσεων «περί ἐγκαταστάσεως ὑποκαταστήματος, διορισμοῦ γενικοῦ πράκτορος καί παροχῆς πληρεξουσιότητος πρός ἀντιπροσώπευσιν ἐν Ἑλλάδι ἀλλοδαπῶν Ἑταιρειῶν» καί τῶν ἀποφάσεων «περί μεταβιβάσεως τοῦ χαρτοφυλακίου Ἀσφαλιστικῶν Ἑταιρειῶν κατά τό ἄρθρο 59 παρ. 1 τοῦ Ν.Δ. 400/70»	»	4.000
8. Τῶν ἀνακοινώσεων γιά κάθε μεταβολή πού γίνεται μέ ἀπόφαση Γ.Σ. ἤ Δ.Σ., τῶν προσκλήσεων σέ γενικές συνελεύσεις, τῶν κατά τό ἄρθρο 32 τοῦ Ν. 3221/24 γνωστοποιήσεων, τῶν ἀνακοινώσεων, πού προβλέπονται ἀπό τό ἄρθρο 59 παρ. 3 τοῦ Ν.Δ. 400/1970 «περί Ἀλλοδαπῶν Ἀσφαλιστικῶν Ἑταιρειῶν», τῶν ἀποφάσεων τοῦ Διοικητικοῦ Συμβουλίου τοῦ ΕΛΤΑ, πού ἀναφέρονται σέ προσωρινές διατάξεις καί τῶν ἀποφάσεων τοῦ Ὑπ. Συγκοινωνιῶν διά τούς ΗΛΠΑΠ – ΗΣΑΠ – ΟΣΕ	»	2.000
9. Τῶν συνοπτικῶν μηνιαίων καταστάσεων τῶν Τραπεζικῶν Ἑταιρειῶν	»	2.000
10. Τῶν ἀποφάσεων τῆς ἐπιτροπῆς τοῦ Χρηματιστηρίου «περί εἰσαγωγῆς χρεωγράφων εἰς τό χρηματιστήριον πρός διαπραγμάτευσιν, συμφώνως πρός τάς διατάξεις τοῦ ἄρθρου 2 παρ. 3 Α.Ν. 148/1967»	Δρχ.	2.000
11. Τῶν ἀποφάσεων τῆς ἐπιτροπῆς κεφαλαιαγορᾶς «περί διαγραφῆς χρεωγράφων ἐκ τοῦ χρηματιστηρίου, συμφώνως πρός τάς διατάξεις τοῦ ἄρθρου 2 παρ. 4 Α.Ν. 148/67»	»	2.000
12. Τῶν ἀποφάσεων «περί ἐγκρίσεως τιμολογίων τῶν Ἀσφαλιστικῶν Ἑταιρειῶν»	»	2.000

Β' Ἑταιρειῶν Περιωρισμένης Εὐθύνης:

1. Τῶν καταστατικῶν	Δρχ.	2.000
2. Τῶν κωδικοποιήσεων τῶν καταστατικῶν	»	2.000
3. Τῶν ἰσολογισμῶν κάθε χρήσεως	»	2.500
4. Τῶν ἐκθέσεων ἐκτιμήσεως περιουσιακῶν στοιχείων	»	2.000
5. Τῶν τροποποιήσεων τῶν καταστατικῶν (γιά κάθε συμβολαιογραφική πράξη)	»	800
6. Τῶν ἀνακοινώσεων μέ συμβολαιογραφική πράξη	»	800
7. Τῶν ἀνακοινώσεων μέ ἀπόφαση τῆς Γ.Σ.	»	600
8. Τῶν προσκλήσεων σέ γενικές συνελεύσεις	»	600

Γ' Ἀλληλασφαλιστικῶν Συνεταιρισμῶν – Ἀλληλασφαλιστικῶν Ταμείων καί Φιλανθρωπικῶν Σωματείων:

1. Τῶν ὑπουργικῶν ἀποφάσεων «περί χορηγήσεως ἀδείας λειτουργίας Ἀλληλασφαλιστικῶν Συνεταιρισμῶν – Ἀλληλασφαλιστικῶν Ταμείων»	»	2.000
2. Τῶν ἰσολογισμῶν τῶν ἀνωτέρω Συνεταιρισμῶν, Ταμείων καί Σωματείων	»	2.500
Δ' Τῶν δικαστικῶν πράξεων:	Δρχ.	800

ΙΙ. Στό Τέταρτο τεῦχος:

Τῶν δικαστικῶν πράξεων γιά παρακατάθεση ἀποζημιώσεως	»	800

Ε'. ΚΑΤΑΒΟΛΗ ΣΥΝΔΡΟΜΩΝ - ΤΕΛΩΝ ΔΗΜΟΣΙΕΥΣΕΩΝ ΚΑΙ ΠΟΣΟΣΤΩΝ Τ.Α.Π.Ε.Τ.

1. Οἱ συνδρομές τοῦ ἐσωτερικοῦ καί τά τέλη δημοσιεύσεων προκαταβάλλονται στά Δημόσια Ταμεῖα ἔναντι ἀποδεικτικοῦ εἰσπράξεως, τό ὁποῖο φροντίζει ὁ ἐνδιαφερόμενος νά τό στείλει στή Γενική Δ/νση τοῦ Ἐθνικοῦ Τυπογραφείου.

2. Οἱ συνδρομές τοῦ ἐξωτερικοῦ εἶναι δυνατό νά στέλνονται καί σέ ἀνάλογο συνάλλαγμα μέ ἐπιταγή ἐπ' ὀνόματι τοῦ Διευθυντῆ τῶν Διοικητικῶν καί Οἰκονομικῶν Ὑποθέσεων τοῦ Ἐθνικοῦ Τυπογραφείου.

3. Τό ὑπέρ τοῦ ΤΑΠΕΤ ποσοστό ἐπί τῶν ἀνωτέρω συνδρομῶν καί τελῶν δημοσιεύσεων καταβάλλεται ὡς ἑξῆς:

α) στήν Ἀθήνα: στό Ταμεῖο τοῦ ΤΑΠΕΤ (Κατάστημα Ἐθνικοῦ Τυπογραφείου),

β) στίς ὑπόλοιπες πόλεις τοῦ Κράτους: στά Δημόσια Ταμεῖα καί ἀποδίδεται στό ΤΑΠΕΤ σύμφωνα μέ τίς 192378/3639/1947(RONEO 185) καί 178048/5321/31.7.65 (RONEO 139) ἐγκύκλιες διαταγές τοῦ Γ.Λ.Κ.,

γ) στίς περιπτώσεις συνδρομῶν ἐξωτερικοῦ: ὅταν ἡ ἀποστολή τους γίνεται μέ ἐπιταγές μαζί μ' αὐτές στέλνεται καί τό ὑπέρ τοῦ ΤΑΠΕΤ ποσοστό.

Ὁ Γενικός Διευθυντής
ΑΘΑΝ. ΠΑΝ. ΣΠΗΛΙΟΠΟΥΛΟΣ

ΑΠΟ ΤΟ ΕΘΝΙΚΟ ΤΥΠΟΓΡΑΦΕΙΟ